



下市菜市场一层门厅区域招商示意图

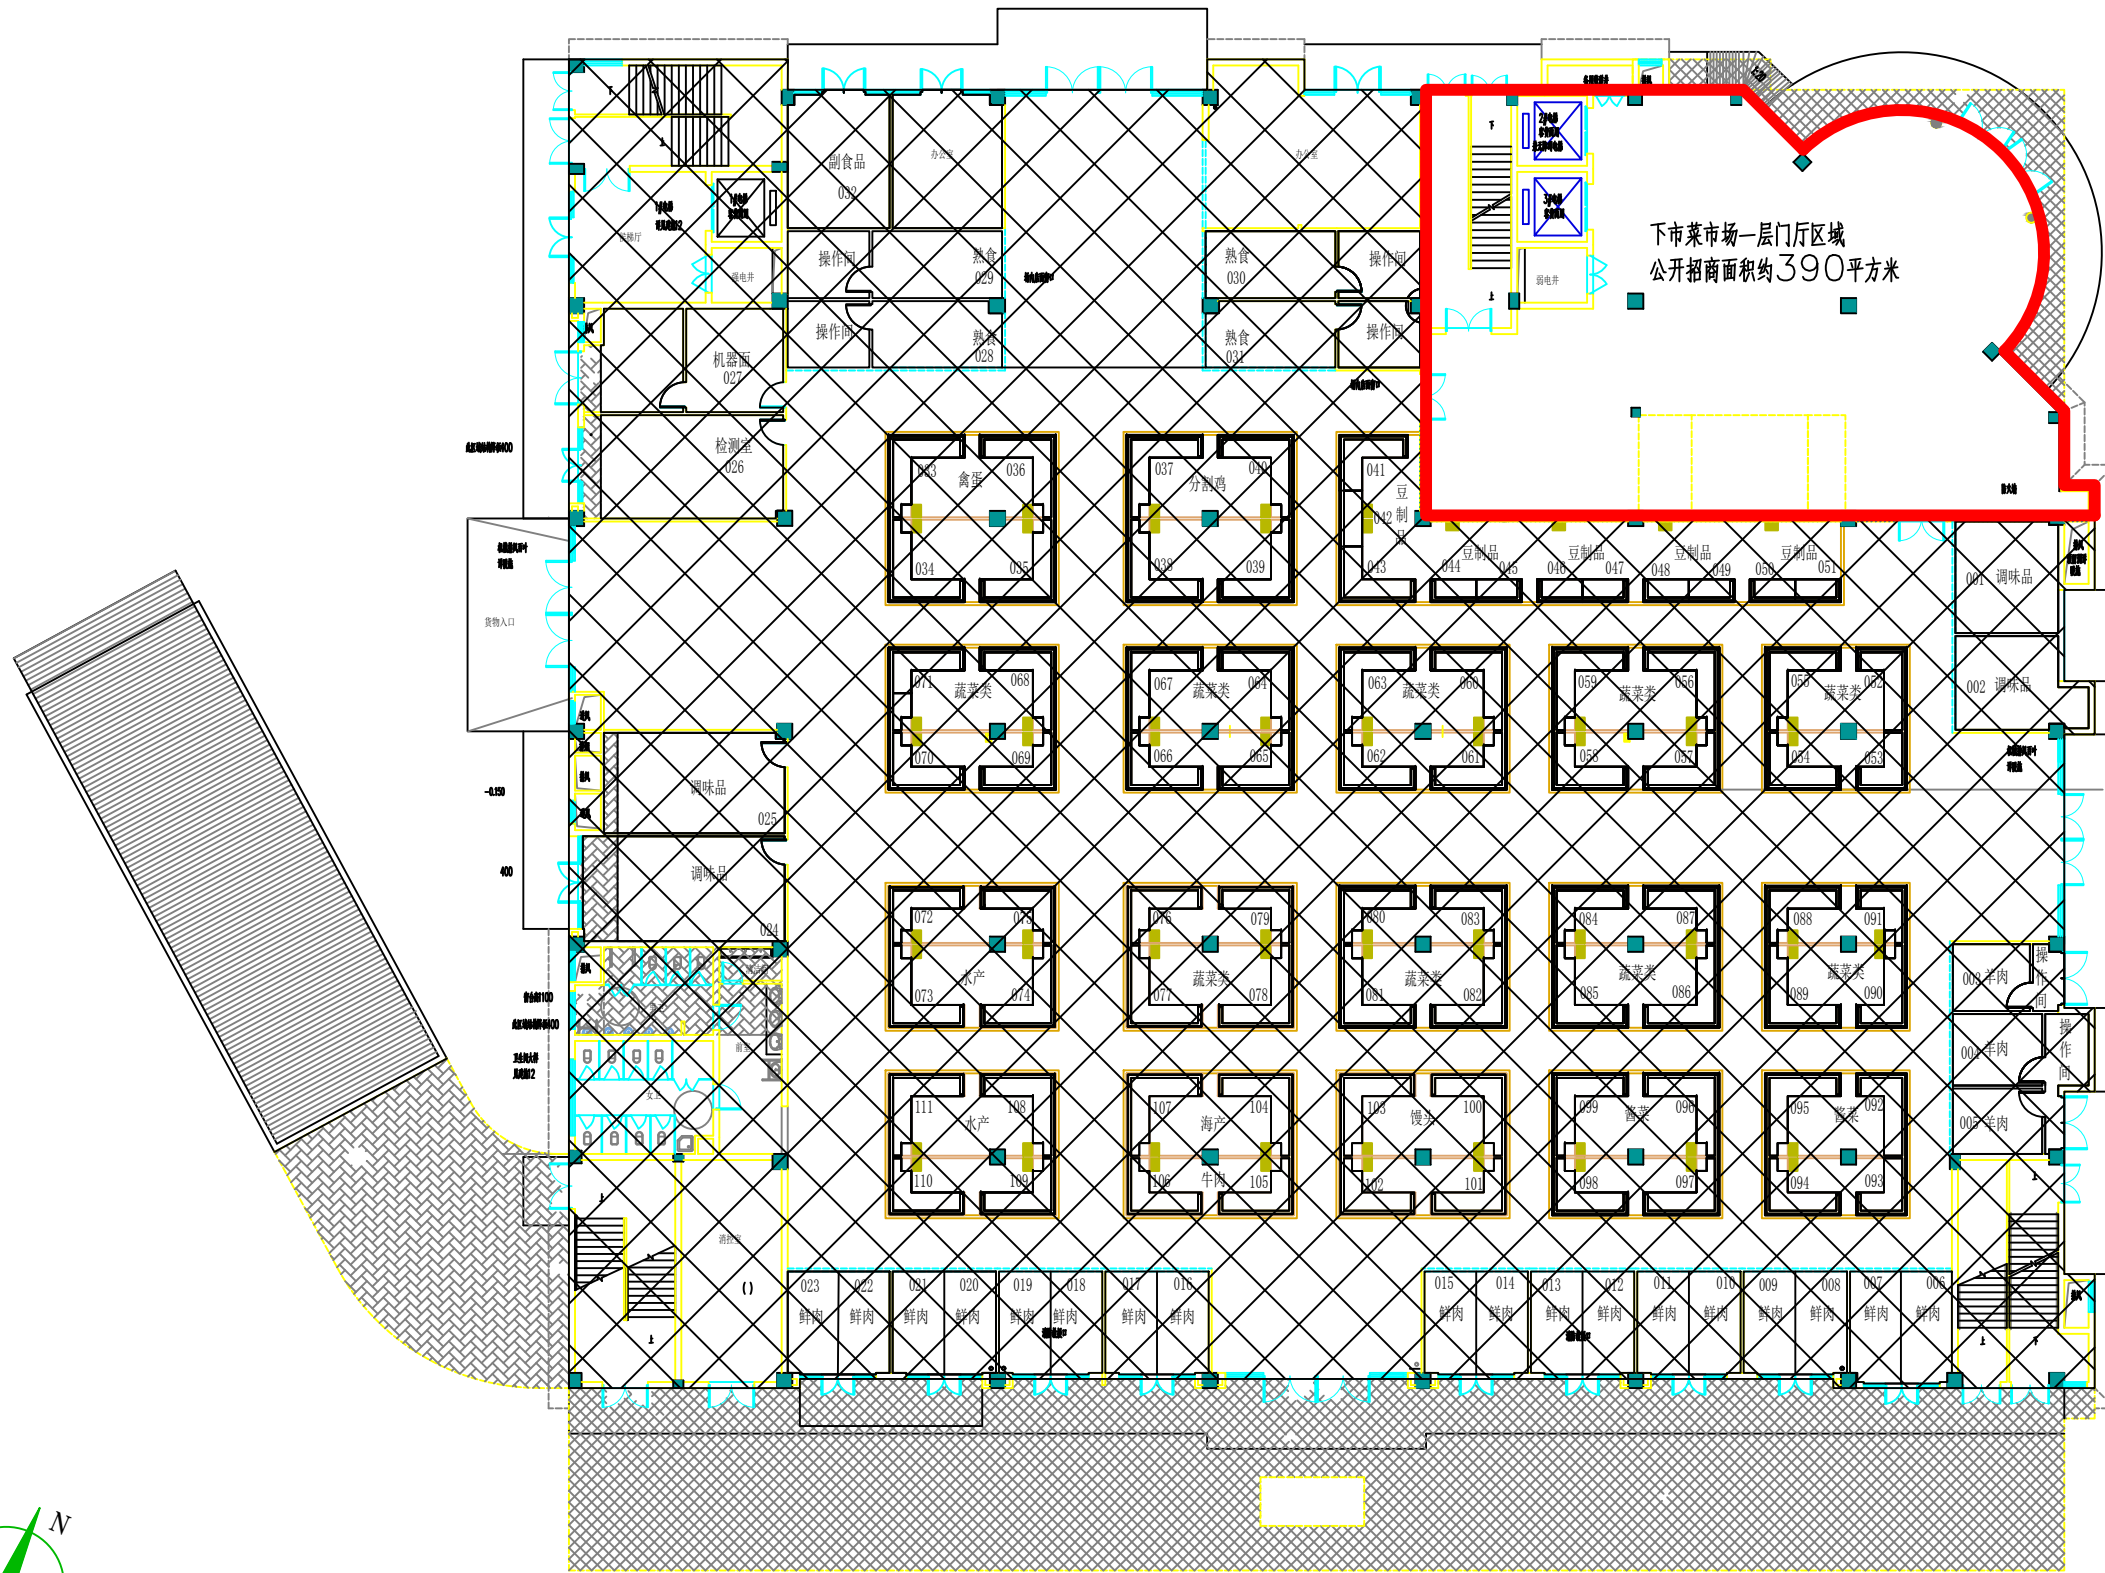

1	2	
---	---	---	---	---	---	---	---	---	----	----	-----

下市菜市场二楼经营性物业示意图

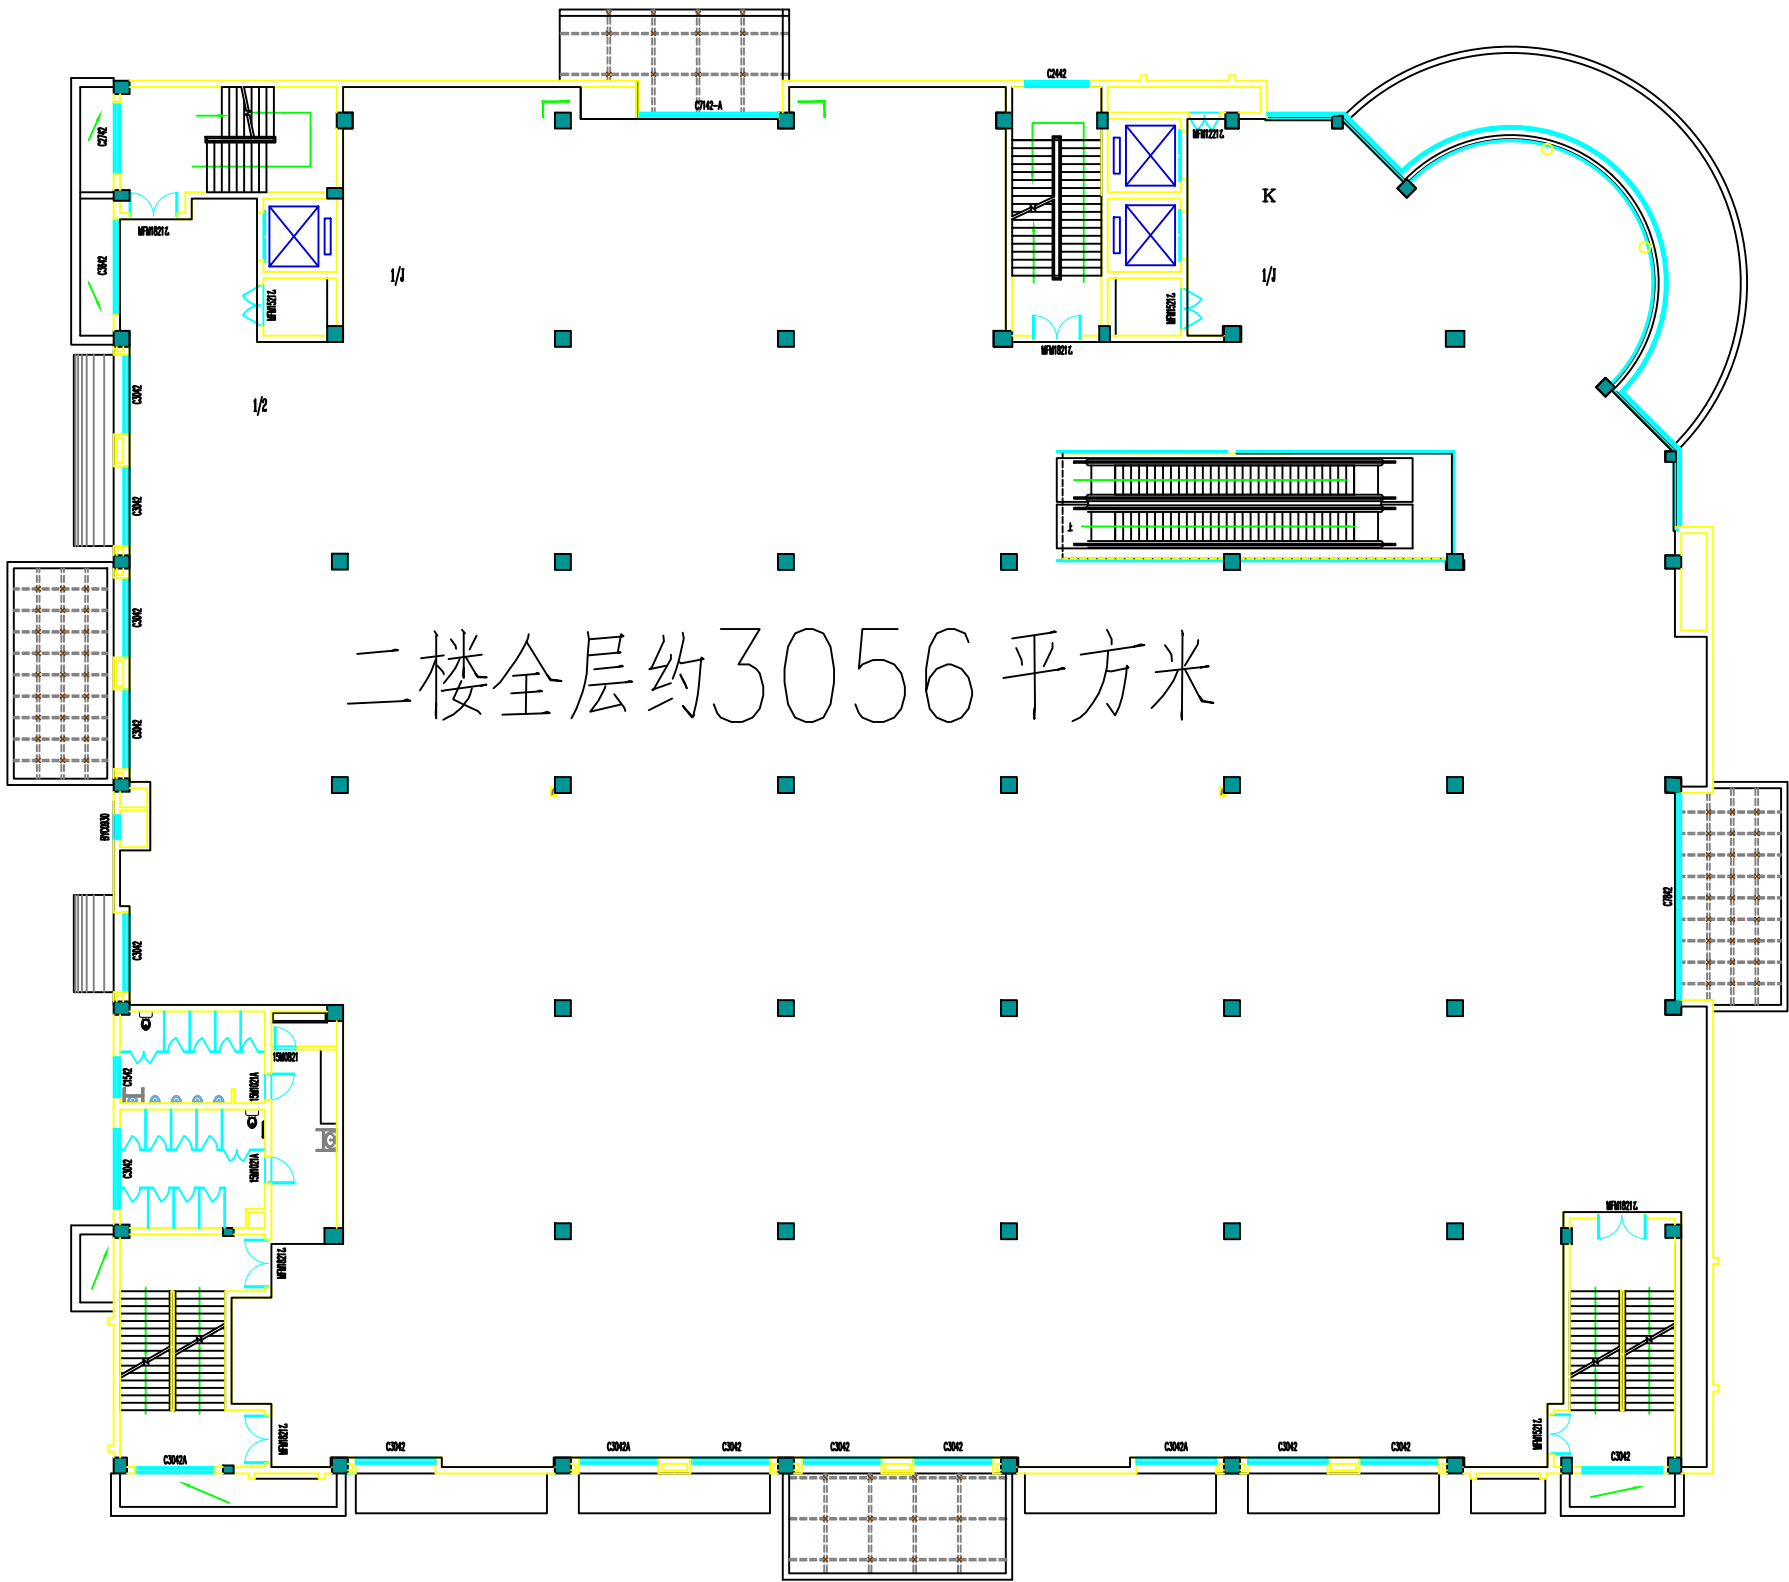

二楼全层约3056平方米

浙江融城建筑设计有限公司 JIANG ZHONG CHENG ARCHITECTURAL DESIGN CO., LTD.	
证书等级：甲级 证书编号：A1230001001	
地址：浙江省义乌市佛北路444号 义乌·融城国际中心3楼301室	
电话：0579-85412967 传 真：0579-85412967	邮 箱：zjrc@163.com
说 明 T i l l u s t r a t i o n	
比例 Scale	
本图技术由融城 未图版无效	
注册师 Registered Architect	陈志强
项目负责人 Project Manager	陈志强
专业负责人 Specialist	陈志强
设计主管 Design Director	陈志强
方案设计 Scheme Design	王宏强
校 对 Check	朱江波
设计校核 Design of the Detail	朱江波
设 计 Design	陈志强
绘 图 Drawing	陈志强
审 核 Reviewer	付玉秀
审 定 Approved	吴晓文
顾客单位 Client	义乌市市场开发服务中心 有限责任公司
工程名称 Project	义乌市佛堂镇 下市菜市场
子项目名称 Sub Project	下市菜市场
图 名 Drawing Name	二层平面图
图 号 Drawing No.	05
建 筑 Architect	设计号 Design No.
05	2016.07

三楼全层约3091平方米

