


中国-东盟知识产权运营平台展厅建设工程

装饰施工图

项目负责人 _____

专业负责人 _____

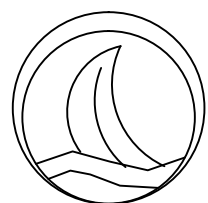

广西南宁群星艺术设计有限公司



2020 年 03 月

图 纸 目 录

[illegible]


经纬条码识别A4

图 纸 目 录

[illegible]

经纬条码识别A4

专 业 建 筑 结 构 给 排 水	姓 名	日 期
专 业 暖 电 弱	姓 名	日 期
专 业 通 气 电	姓 名	日 期
专 业 电 弱	姓 名	日 期

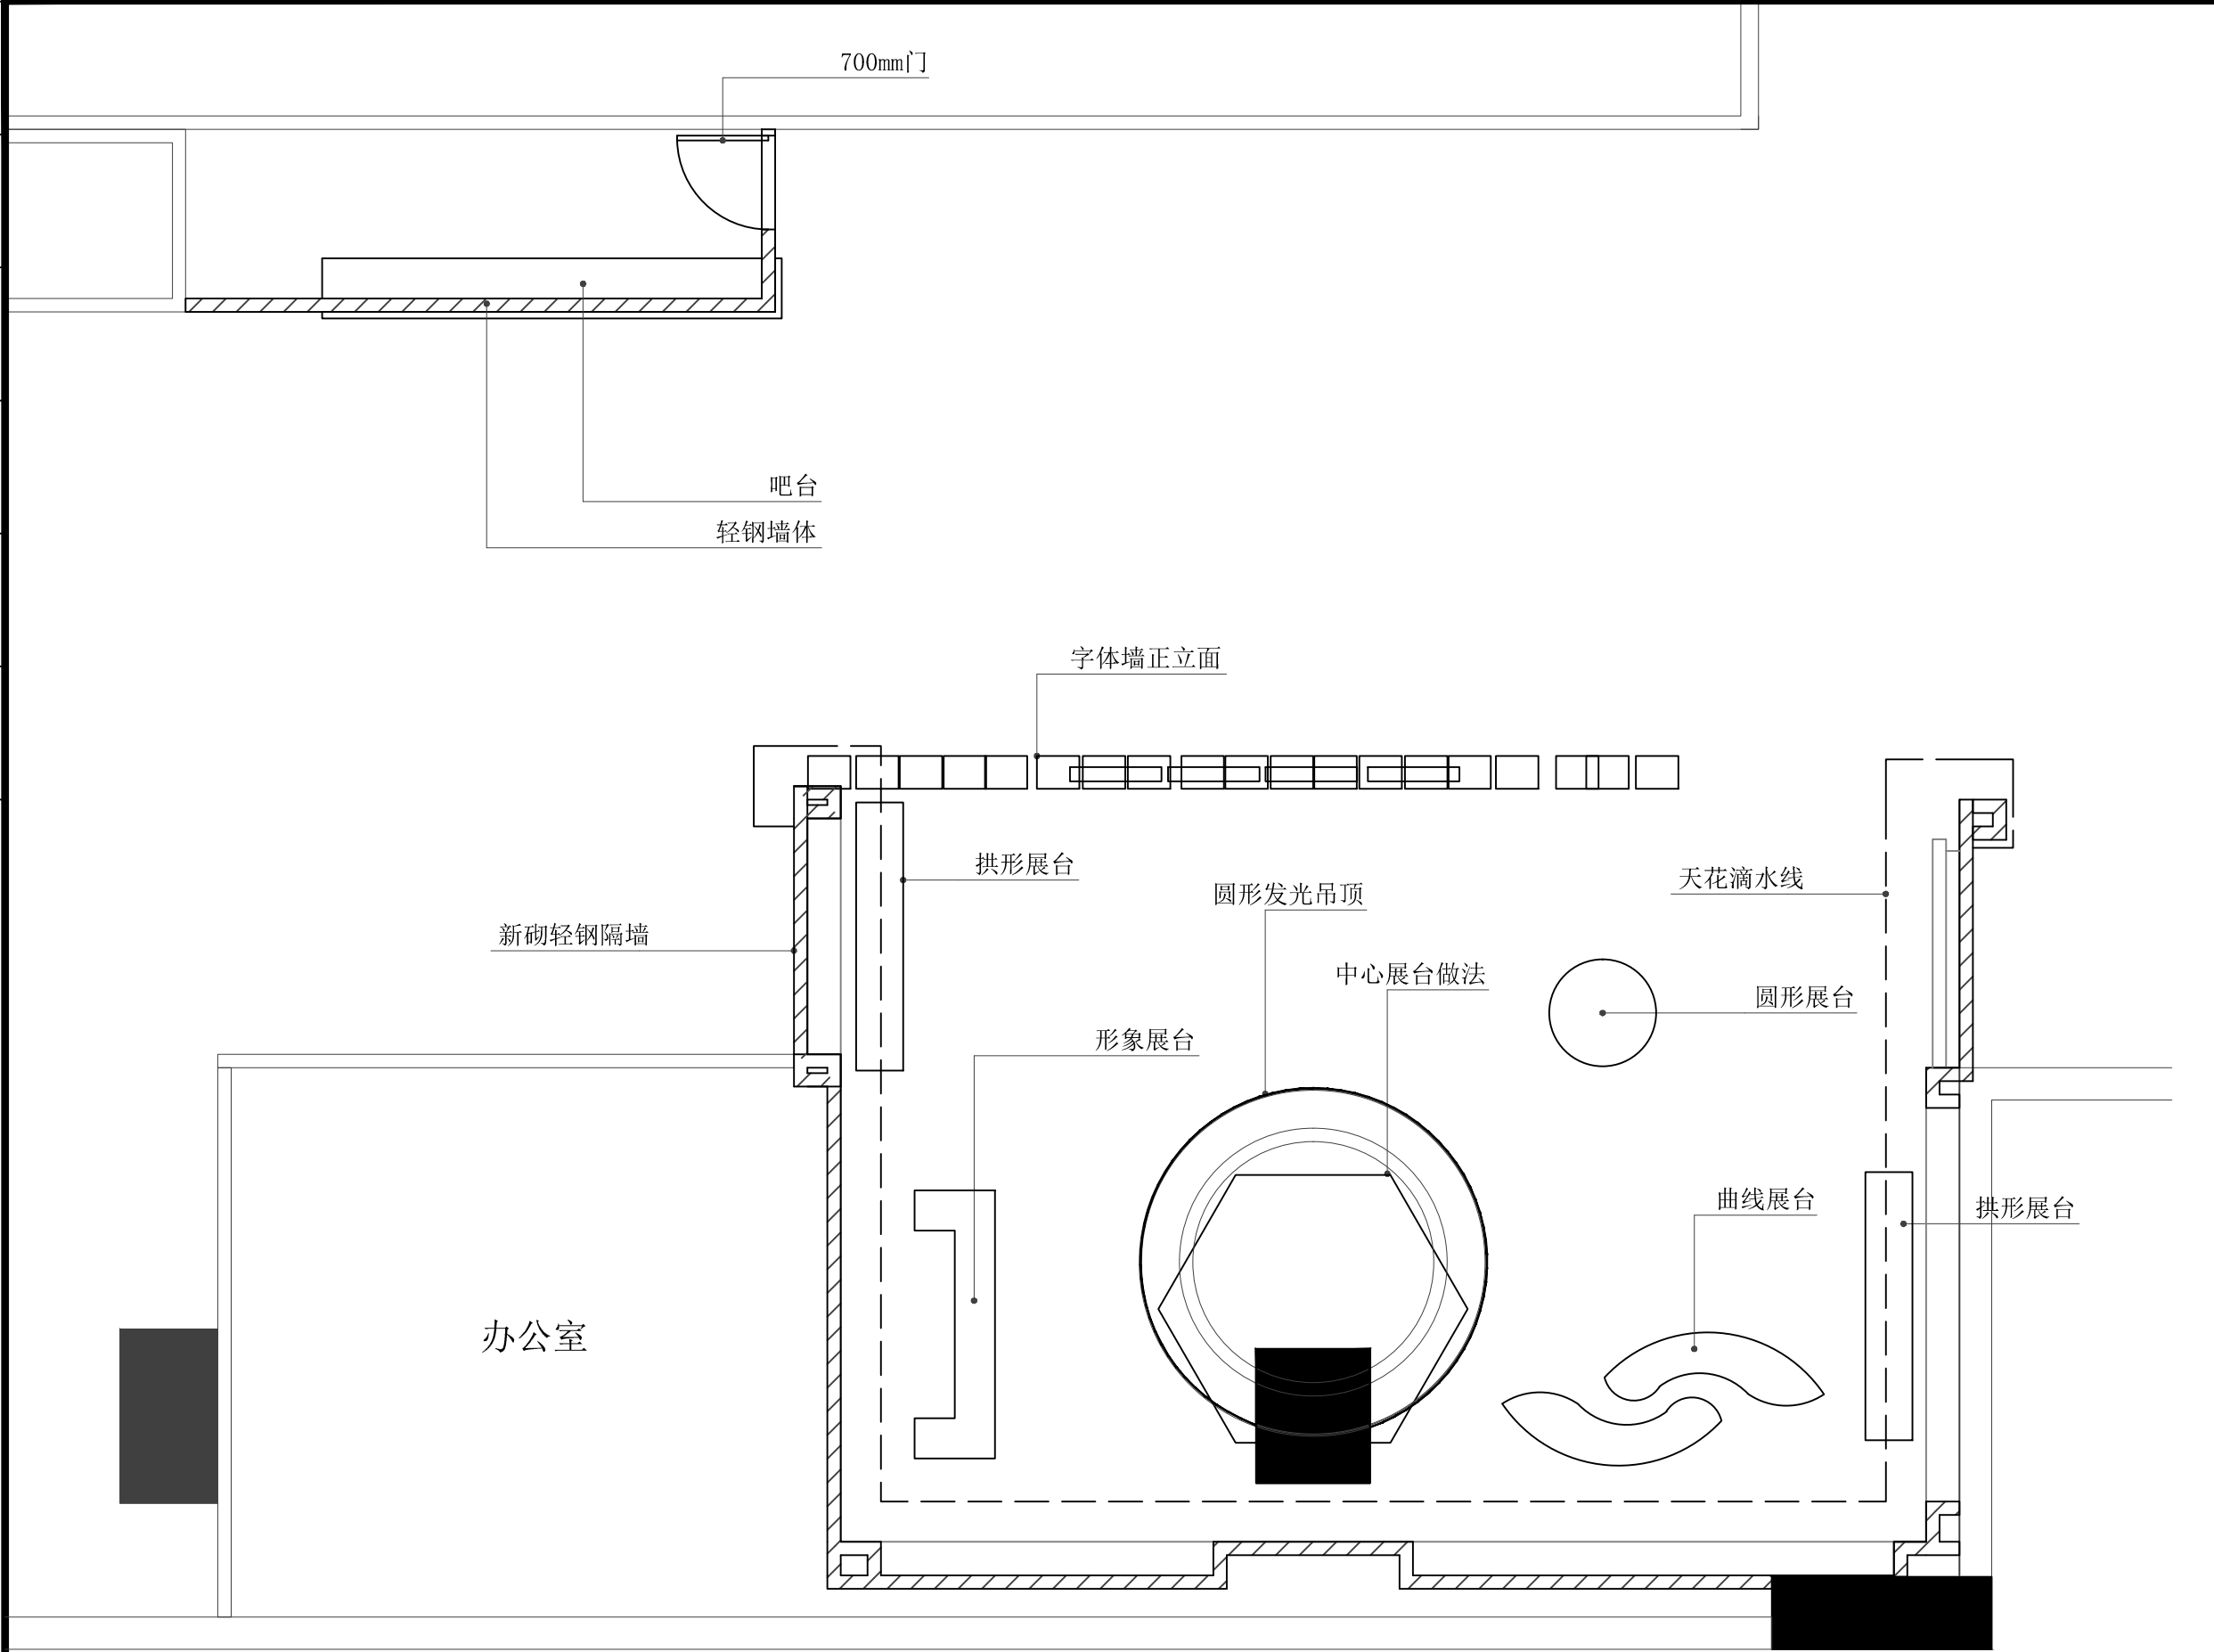

注册章

工程设计出图专用章



广西南宁群星艺术设计有限公司

建设单位:
北部湾产权交易所集团股份有限公司

项目名称:
中国-东盟知识产权运营平台展厅建设工程

子项目名称:

图纸名称:
总平面图

审定人	
项目负责人	
审核人	
专业技术负责人	
校对	
设计人	
制图人	

设计号:

专业: 装 饰

设计阶段: 施工图

比例	图示	规格	A3
----	----	----	----


出图日期: 2020. 03

图号	ZS01
版次	日期
A	2020. 03

纬衡条码识别

版权所有，不得复制、套用。

日期				
姓名				
专业	暖通	电气	弱电	
日期				
姓名				
专业	建筑	结构	给排水	

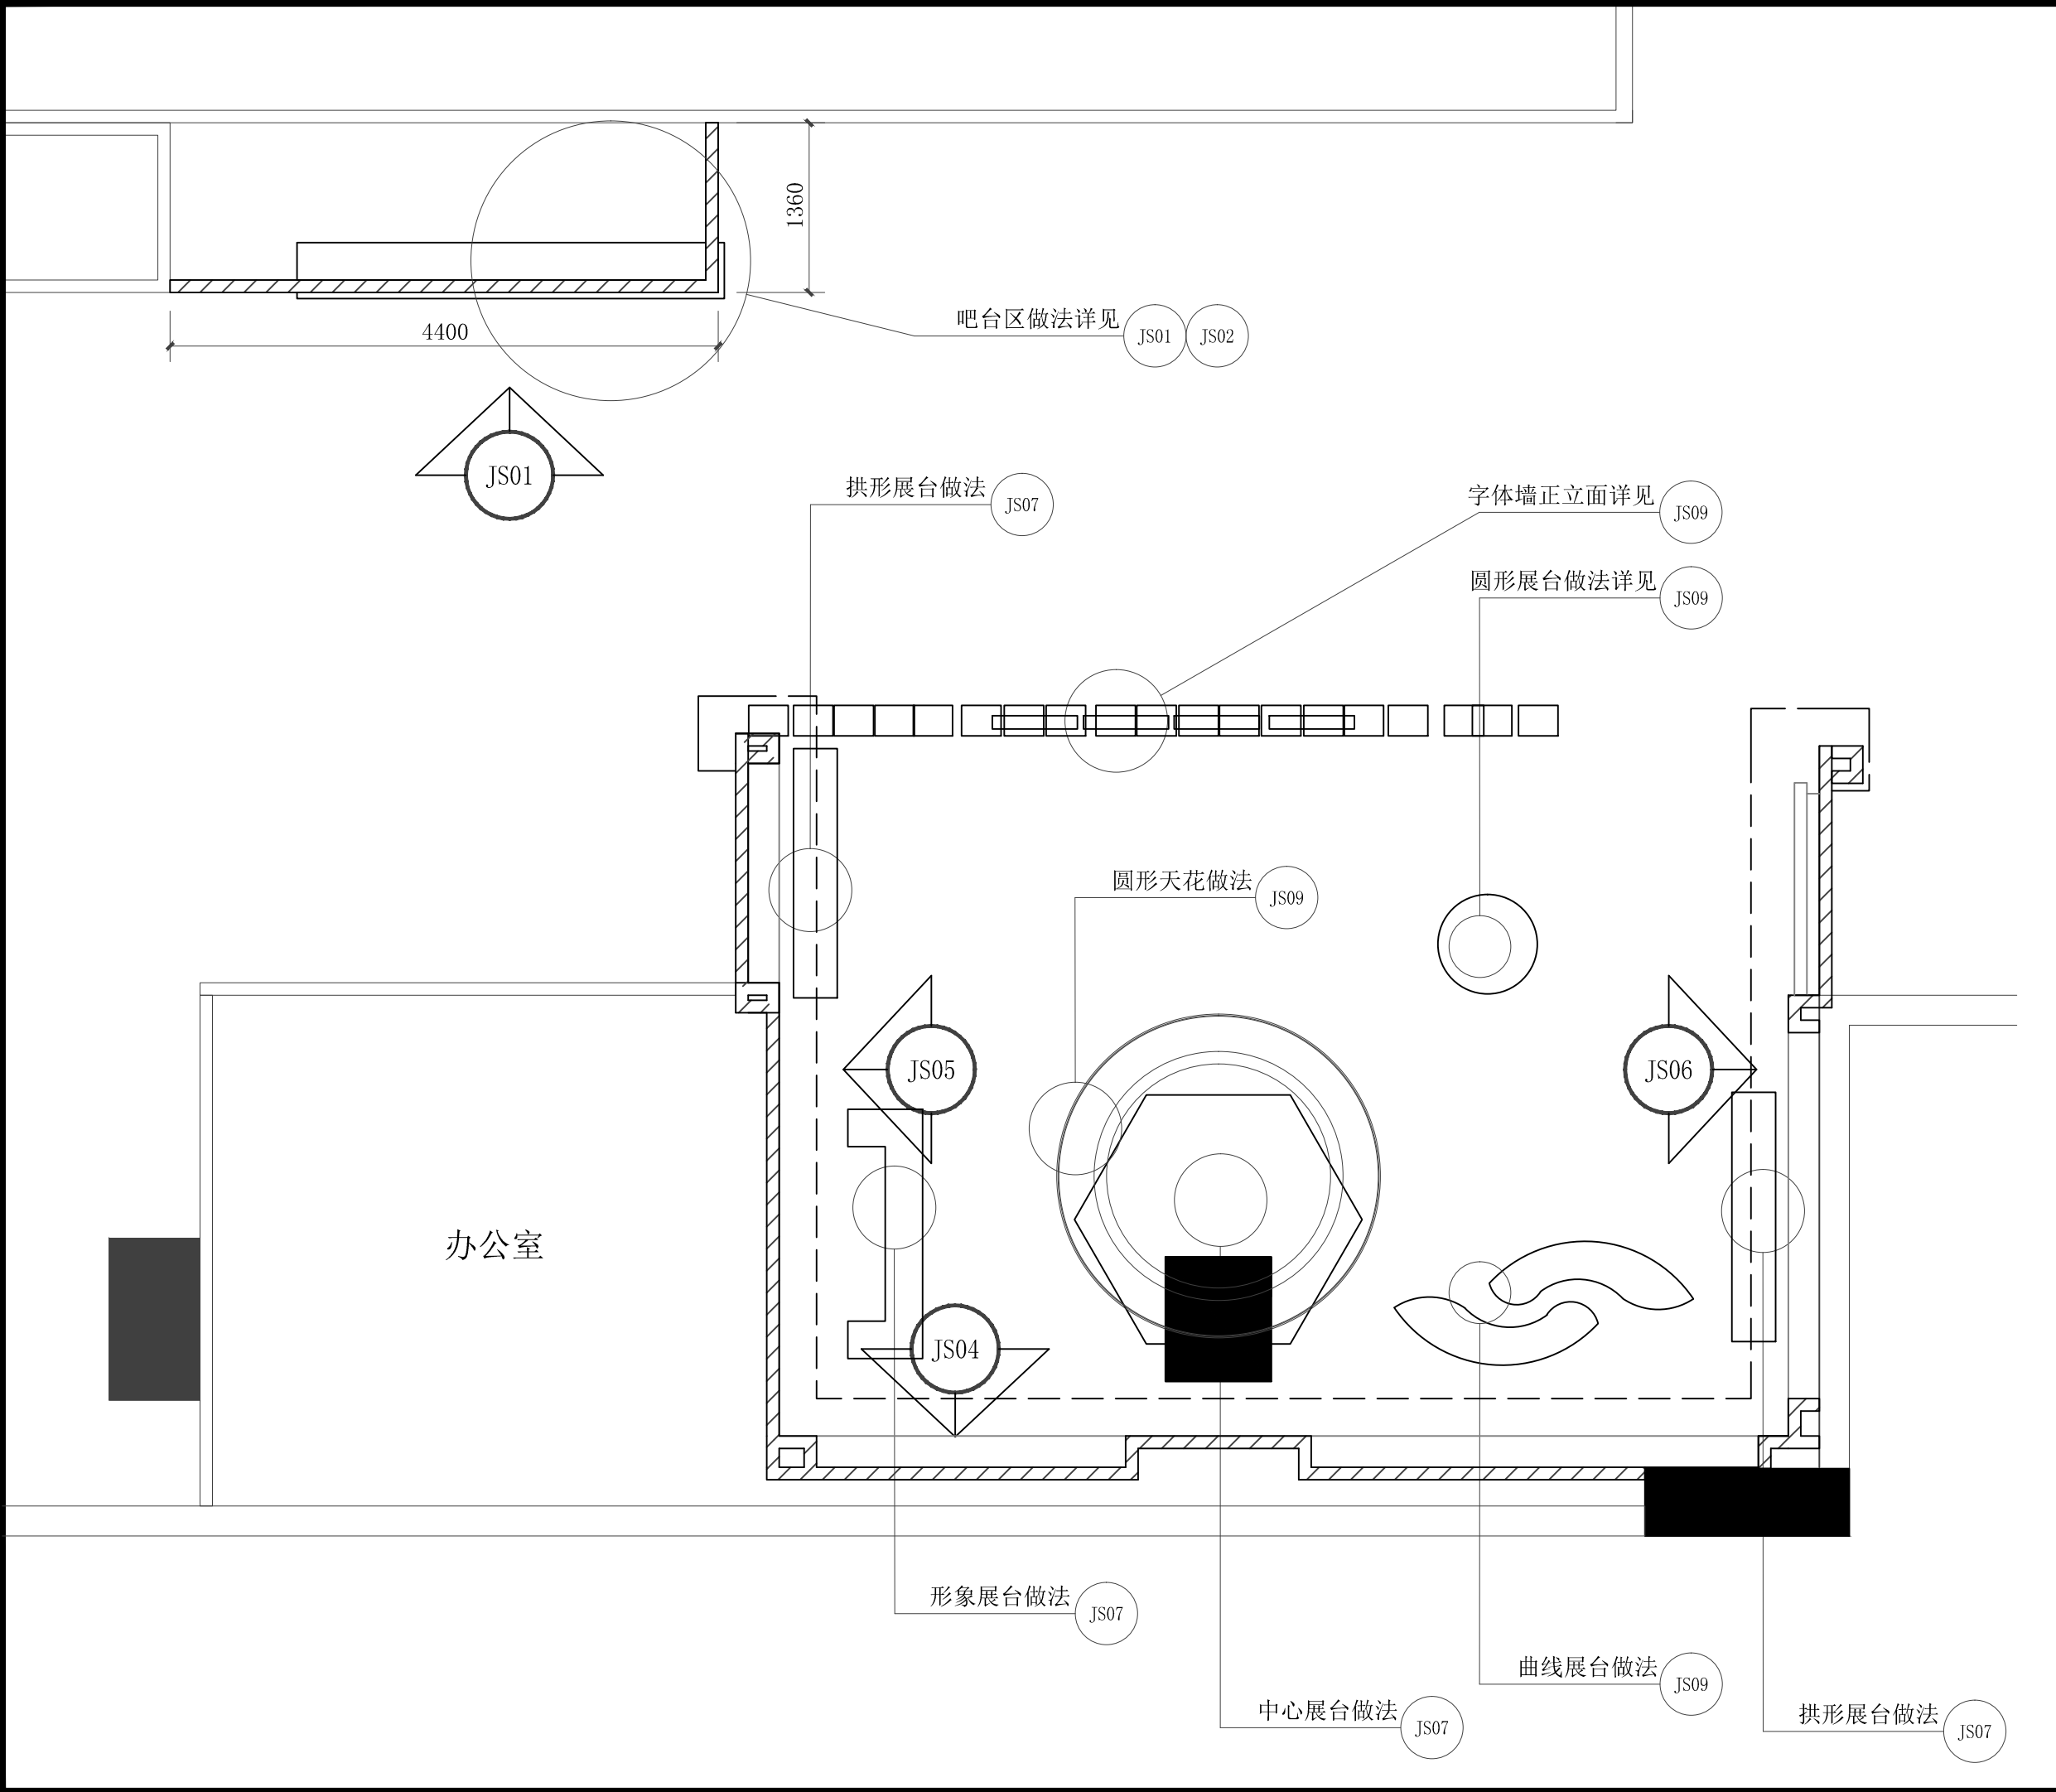

注册章

工程设计出图专用章



广西南宁群星艺术设计有限公司

建设单位:
北部湾产权交易所集团股份有限公司

项目名称:
中国-东盟知识产权运营平台展厅建设工程

子项目名称:

图纸名称:
总平索引图

审定人	
项目负责人	
审核人	
专业技术负责人	
校对	
设计人	
制图人	

设计号:

专业: 装 饰

设计阶段: 施工图

比例	图示	规格	A3
----	----	----	----


出图日期: 2020. 03

图号	ZS02
版次	日期
A	2020. 03

纬衡条码识别

版权所有，不得复制、套用。

专 业 名 称	姓 名	日 期
建 筑		
结 构		
给 排 水		
电 气		
暖 通		
电 弱		

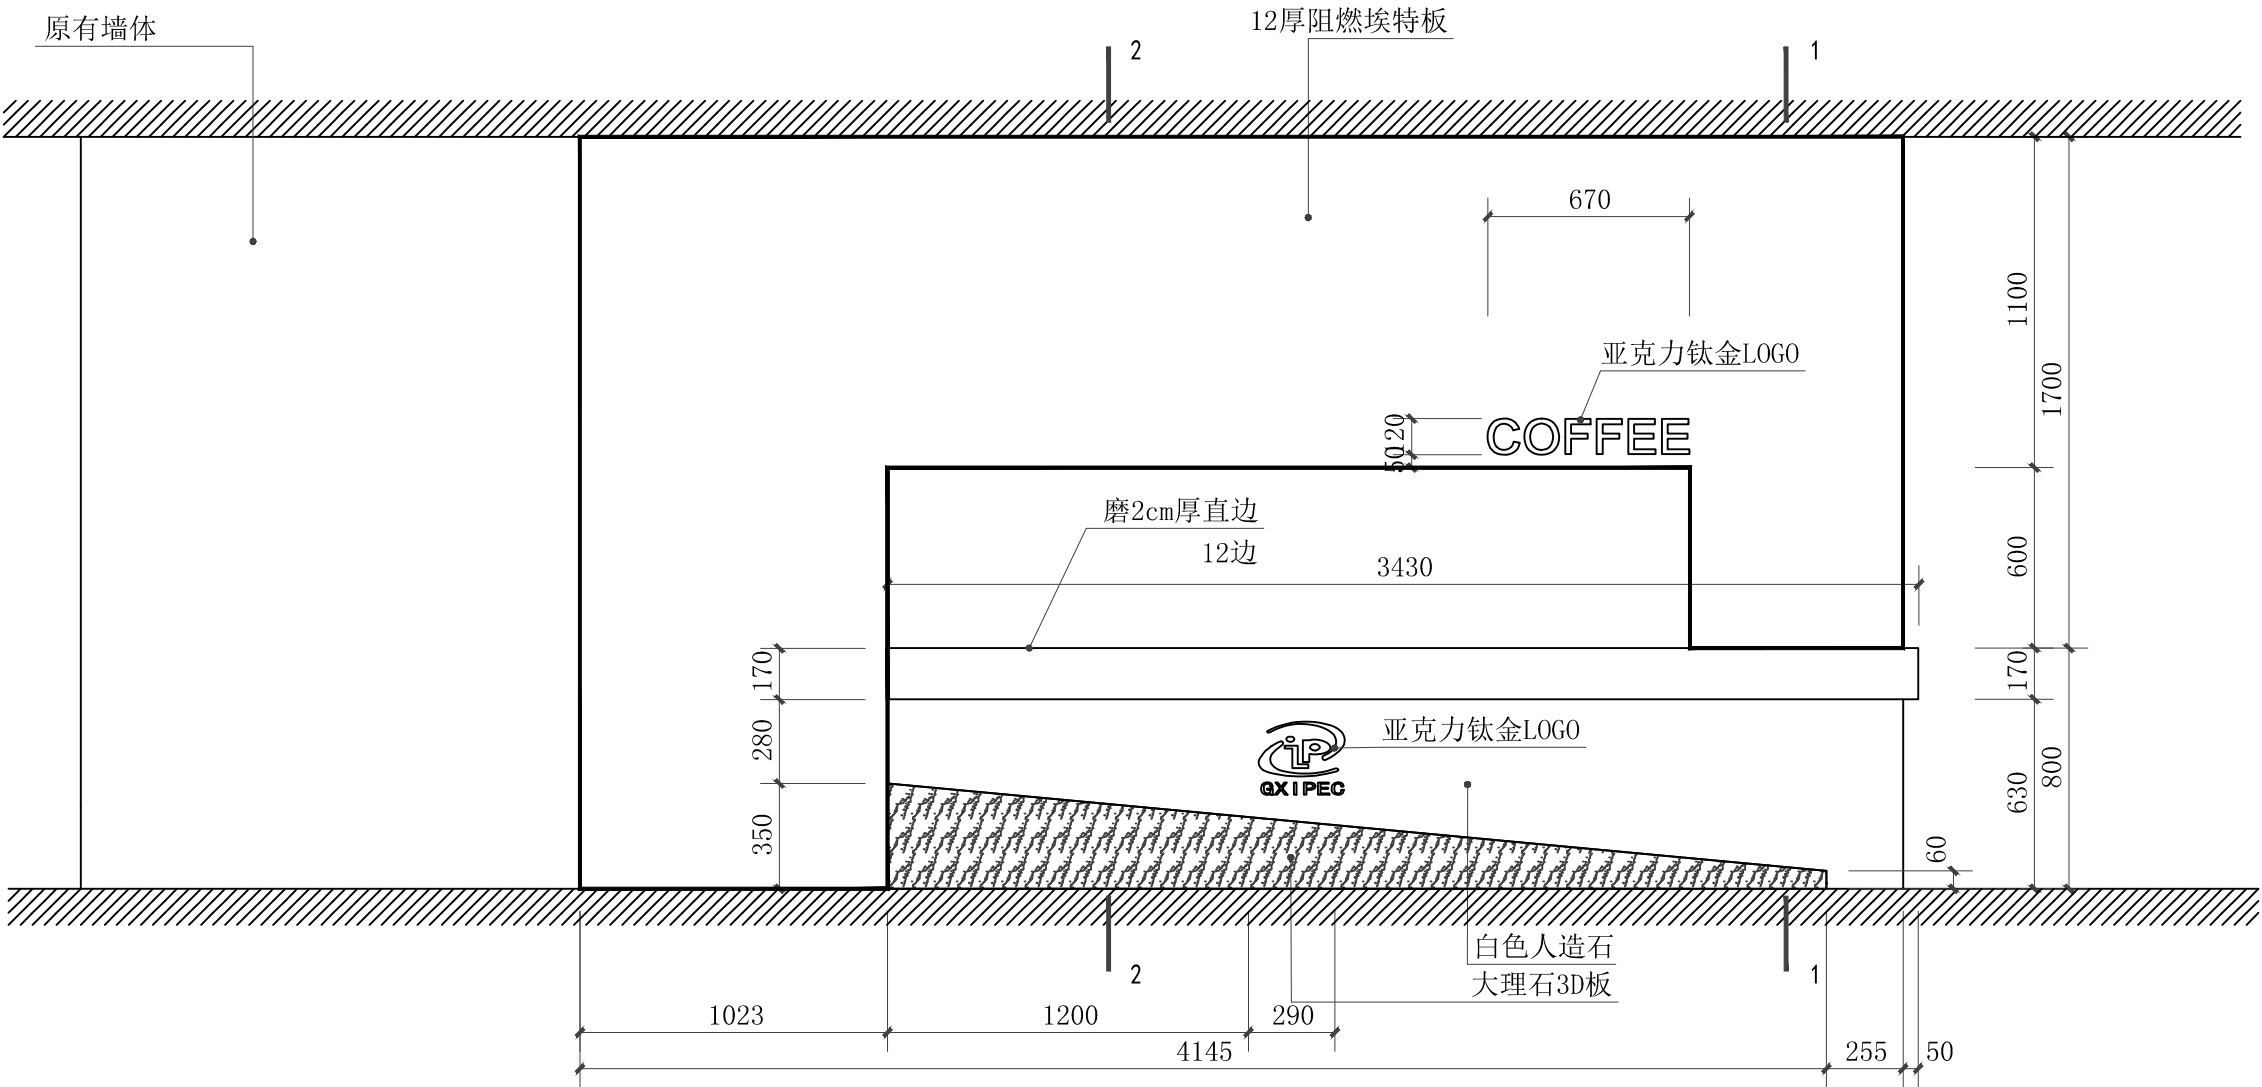

吧台区正立面图

1-1 2-2 详见JS02

注册章

工程设计出图专用章

广西南宁群星艺术设计有限公司

建设单位：
北部湾产权交易所集团股份有限公司

项目名称：
中国-东盟知识产权运营平台展厅建设工程

子项目名称：

图纸名称：
吧台区正立面图


审定人	
项目负责人	
审核人	
专业技术负责人	
校对对	
设计人	
制图人	

设计号:			
专业:		装 饰	
设计阶段:		施工图	
比例	图示	规格	A3
出图日期:		2020.03	
图号		JS01	


版次	日期
A	2020. 03

纬衡条码识别


版权所有，不得复制、套用。

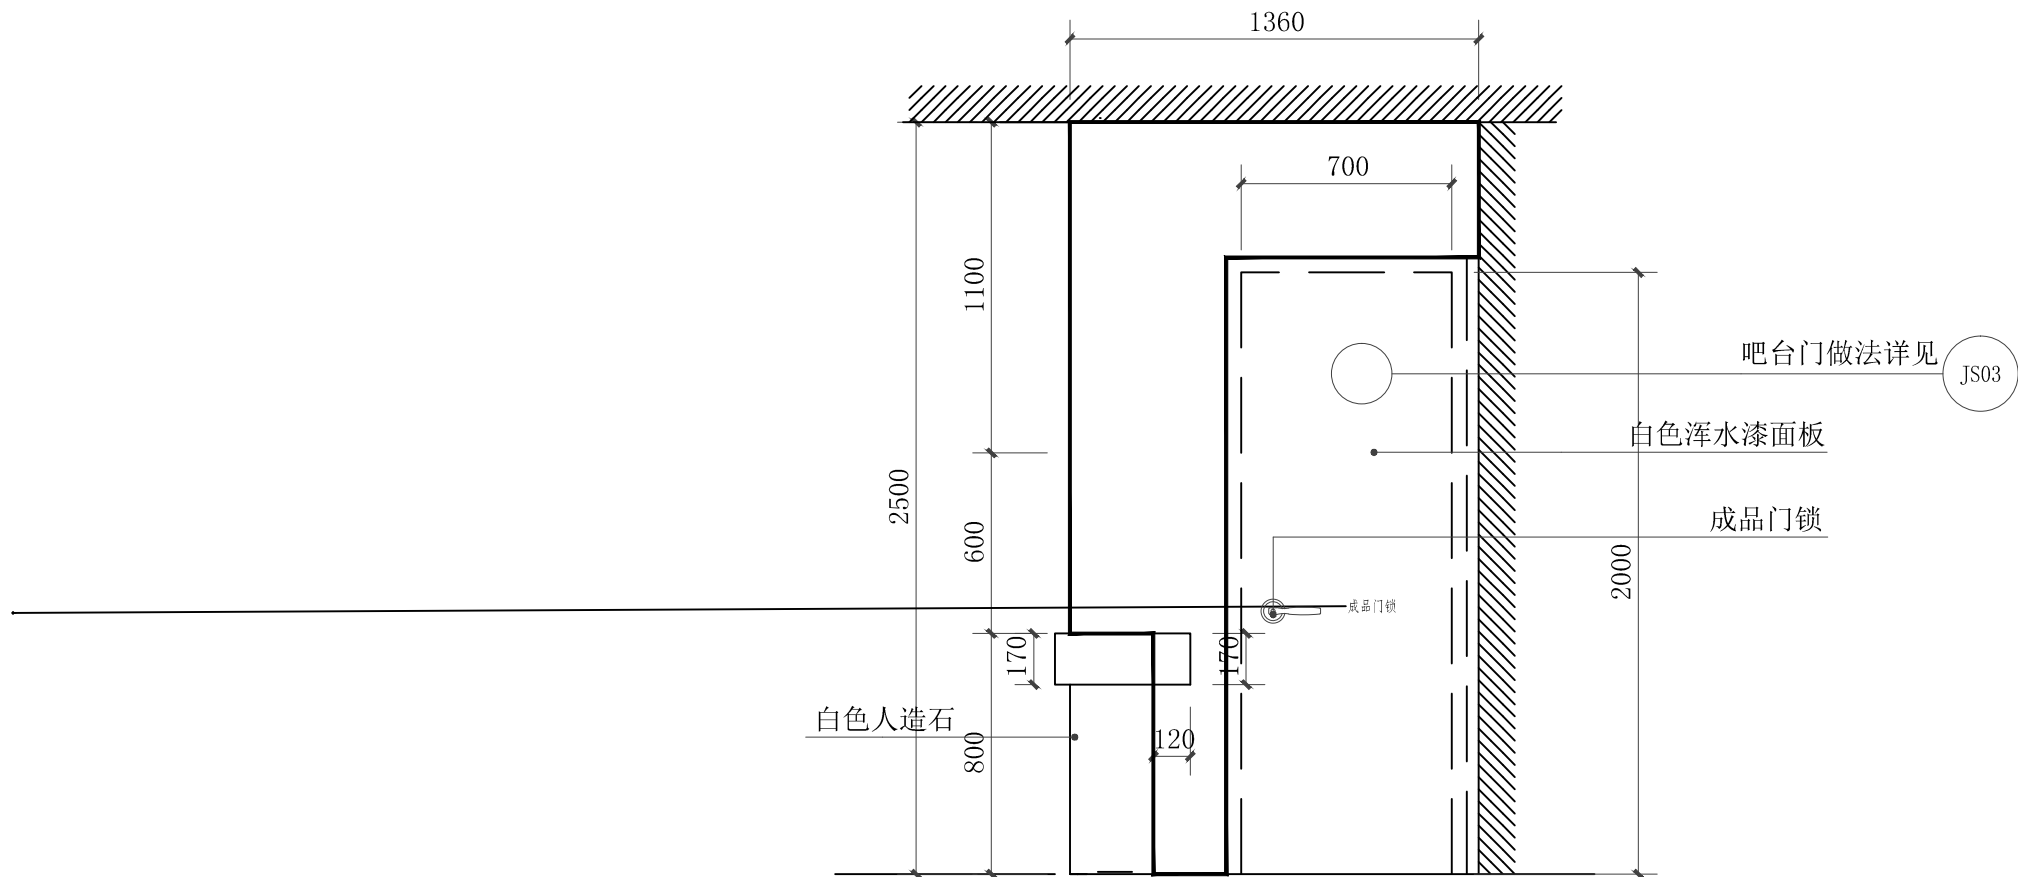

右侧图 1:25
吧台区

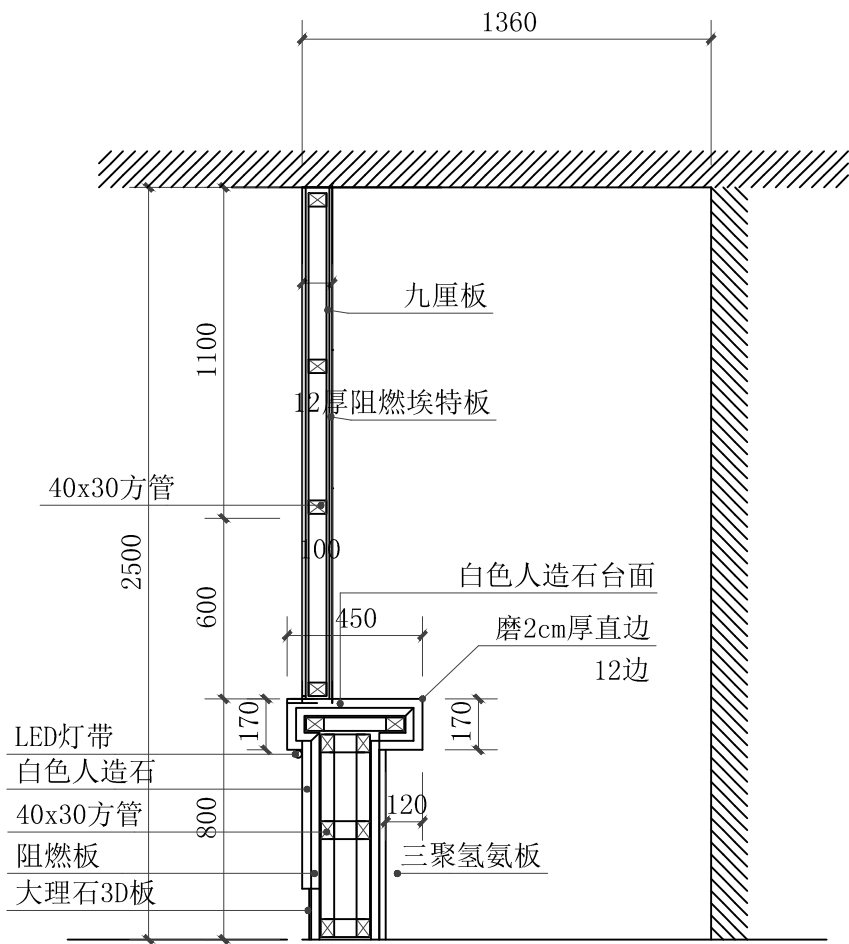

1-1 1:10

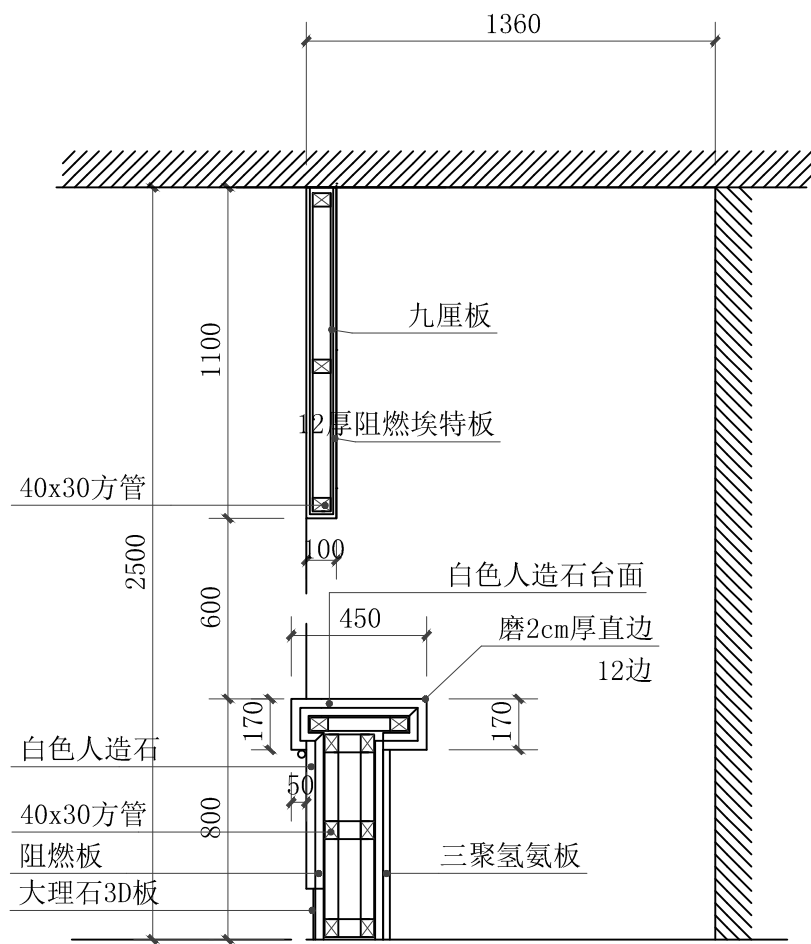

2-2 1:10

注册章

工程设计出图专用章



广西南宁群星艺术设计有限公司

建设单位：
北部湾产权交易所集团股份有限公司

项目名称：
中国-东盟知识产权运营平台展厅建设工程

子项目名称：

图纸名称：
吧台区右侧图

审定人	
项目负责人	
审核人	
专业技术负责人	
校对	
设计人	
制图人	

设计号：

专业：装 饰

设计阶段：施 工 图

比例	图示	规格	A3
----	----	----	----

出图日期：2020. 03

图号	JS02
----	------

版次	日期
----	----

A	2020. 03
---	----------

--	--

--	--


--	--

--	--


--	--

纬衡条码识别

版权所有，不得复制、套用。

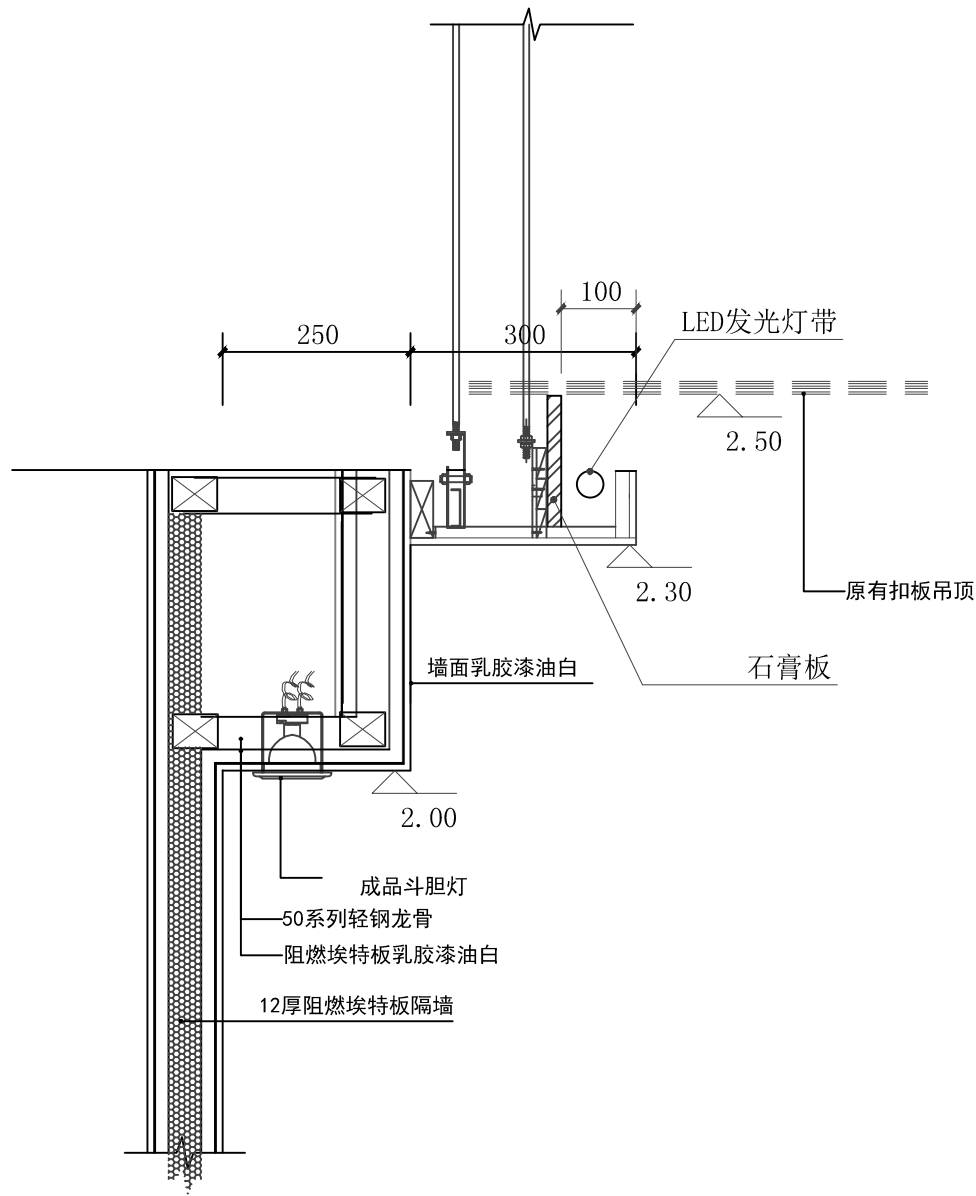

顶部节点剖面

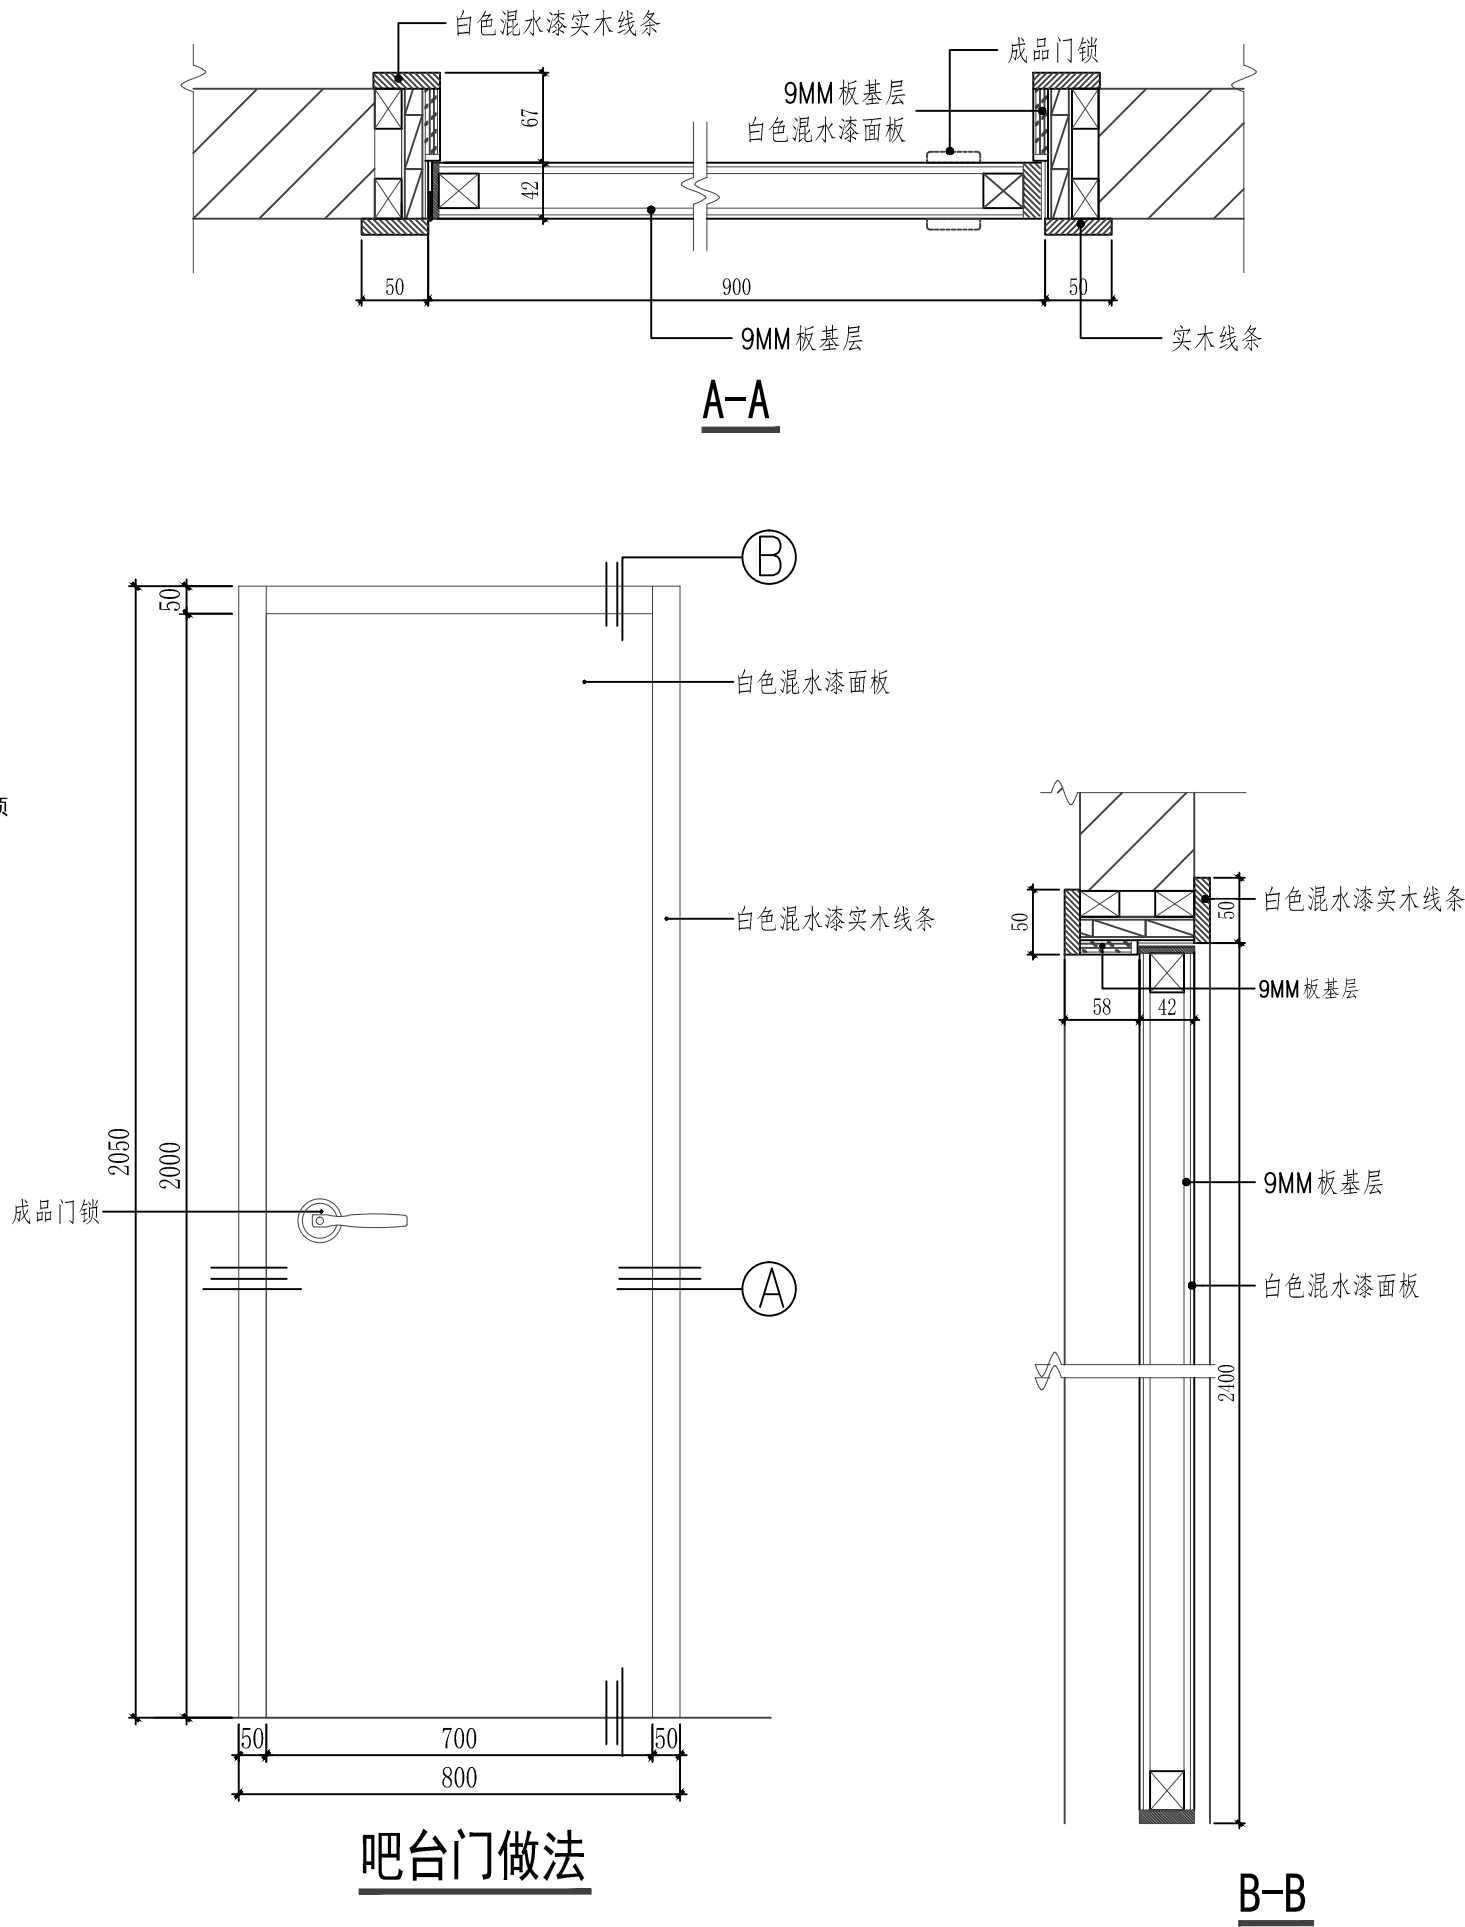

吧台门做法

注册章

工程设计出图专用章

广西南宁群星艺术设计有限公司

建设单位：
北部湾产权交易所集团股份有限公司

项目名称：
中国-东盟知识产权运营平台展厅建设工程

子项目名称：

图纸名称：
顶部节点剖面 吧台门做法

审定人	
项目负责人	
审核人	
专业技术负责人	
校对	
设计人	
制图人	

设计号：

专业：装 饰

设计阶段：施 工 图

比例	图示	规格	A3
----	----	----	----

出图日期：2020. 03

图号 JS03


版次	日期
----	----

A	2020. 03
---	----------

纬衡条码识别

版权所有，不得复制、套用。

专业	姓名	日期	专业	姓名	日期
建筑			暖通		
结构			电气		
给排水			弱电		

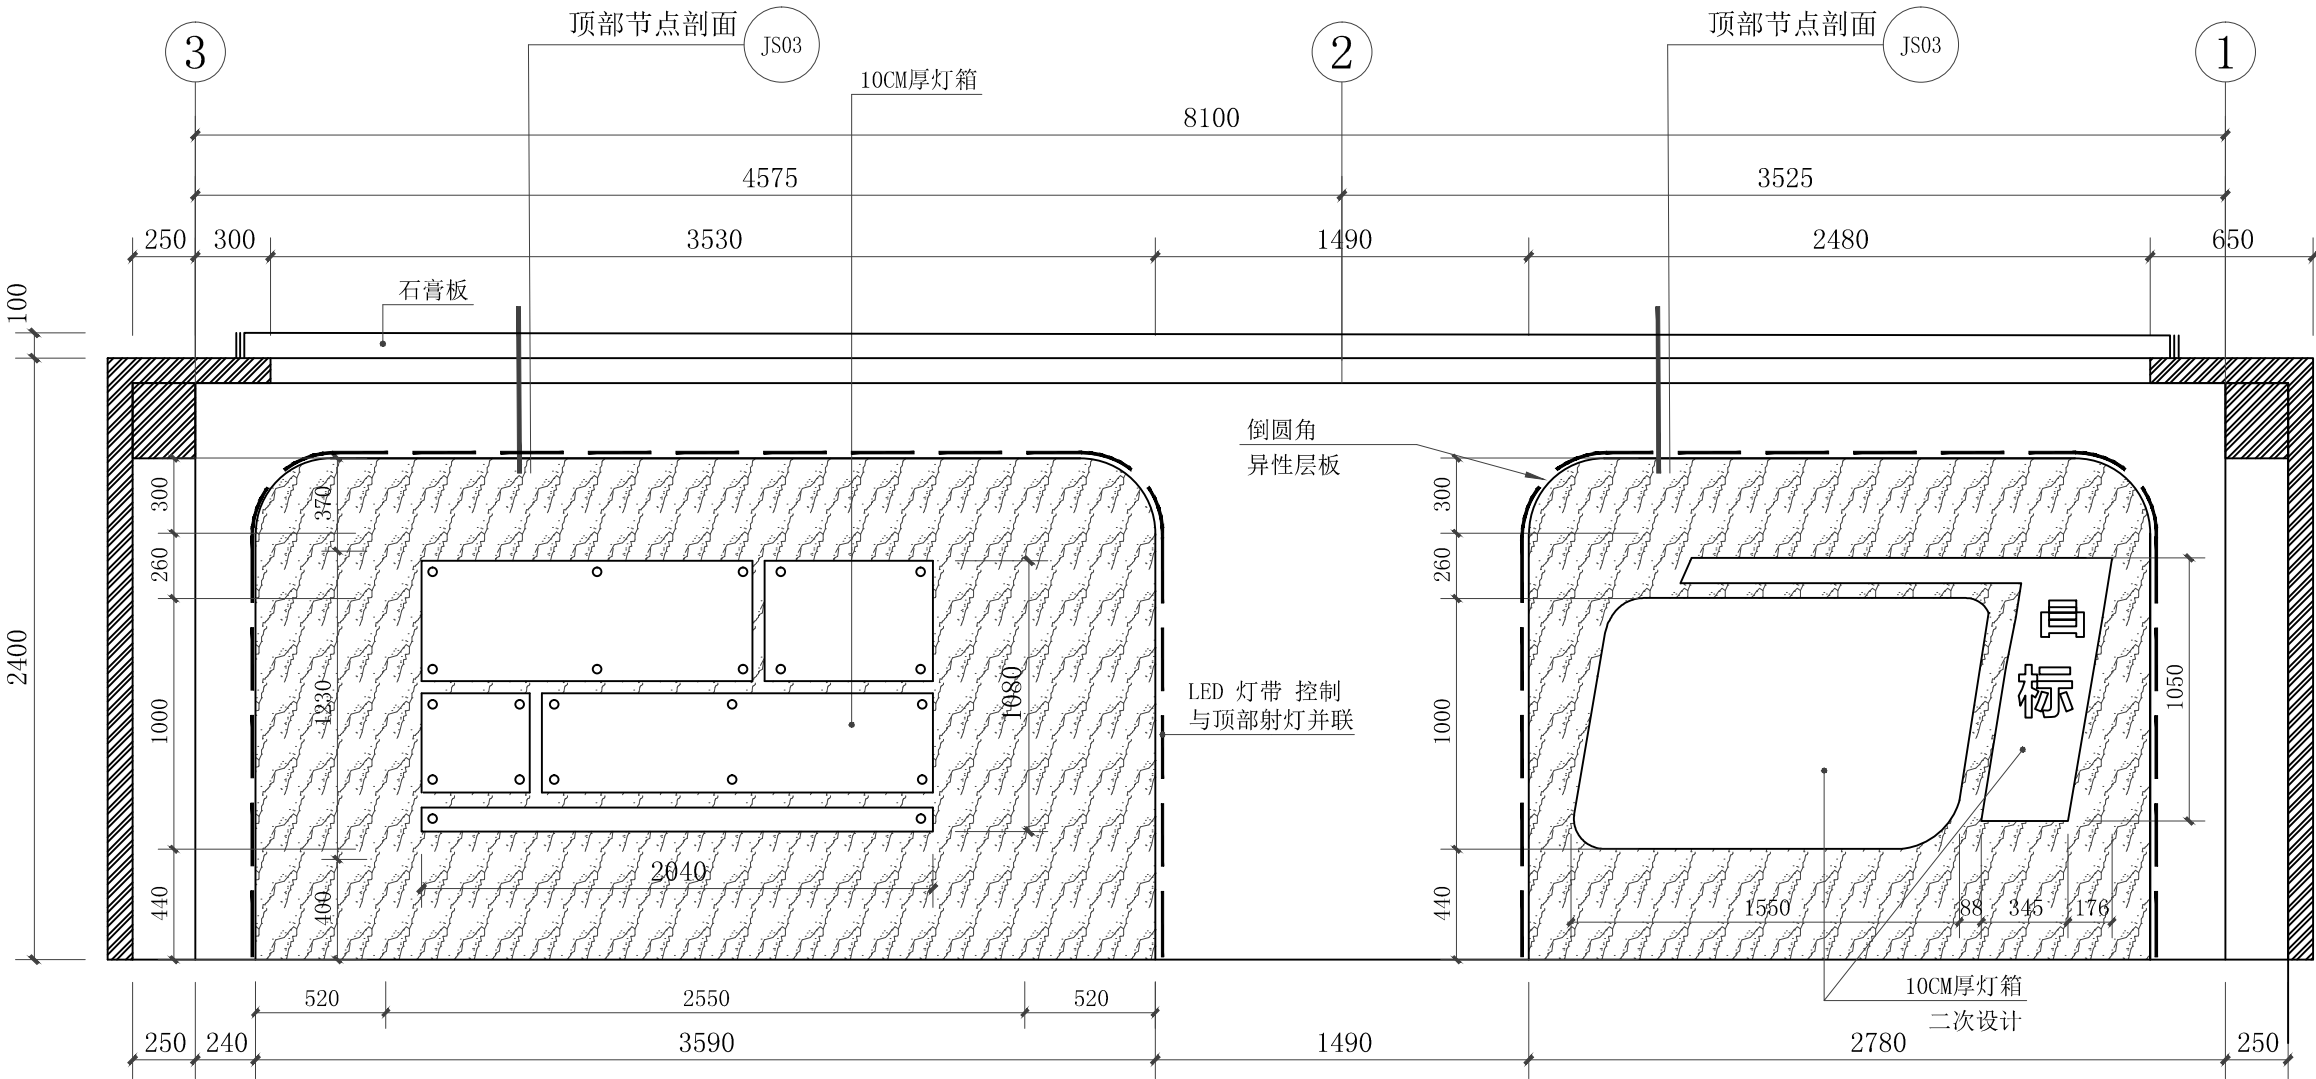

③-①正立面 1:30

注册章

工程设计出图专用章

广西南宁群星艺术设计有限公司

建设单位：
北部湾产权交易所集团股份有限公司

项目名称：
中国-东盟知识产权运营平台展厅建设工程

子项目名称：

图纸名称：
③-①正立面


审定人	
项目负责人	
审核人	
专业技术负责人	
校对	
设计人	
制图人	

设计号：			
专业：		装 饰	
设计阶段：		施工图	
比例	图示	规格	A3
出图日期：		2020. 03	
图号		JS04	
版次		日期	
A		2020. 03	

纬衡条码识别


版权所有，不得复制、套用。

日期					
姓名					
专业	暖通	电气	弱电		
日期					
姓名					
专业	建筑	结构	给排水		

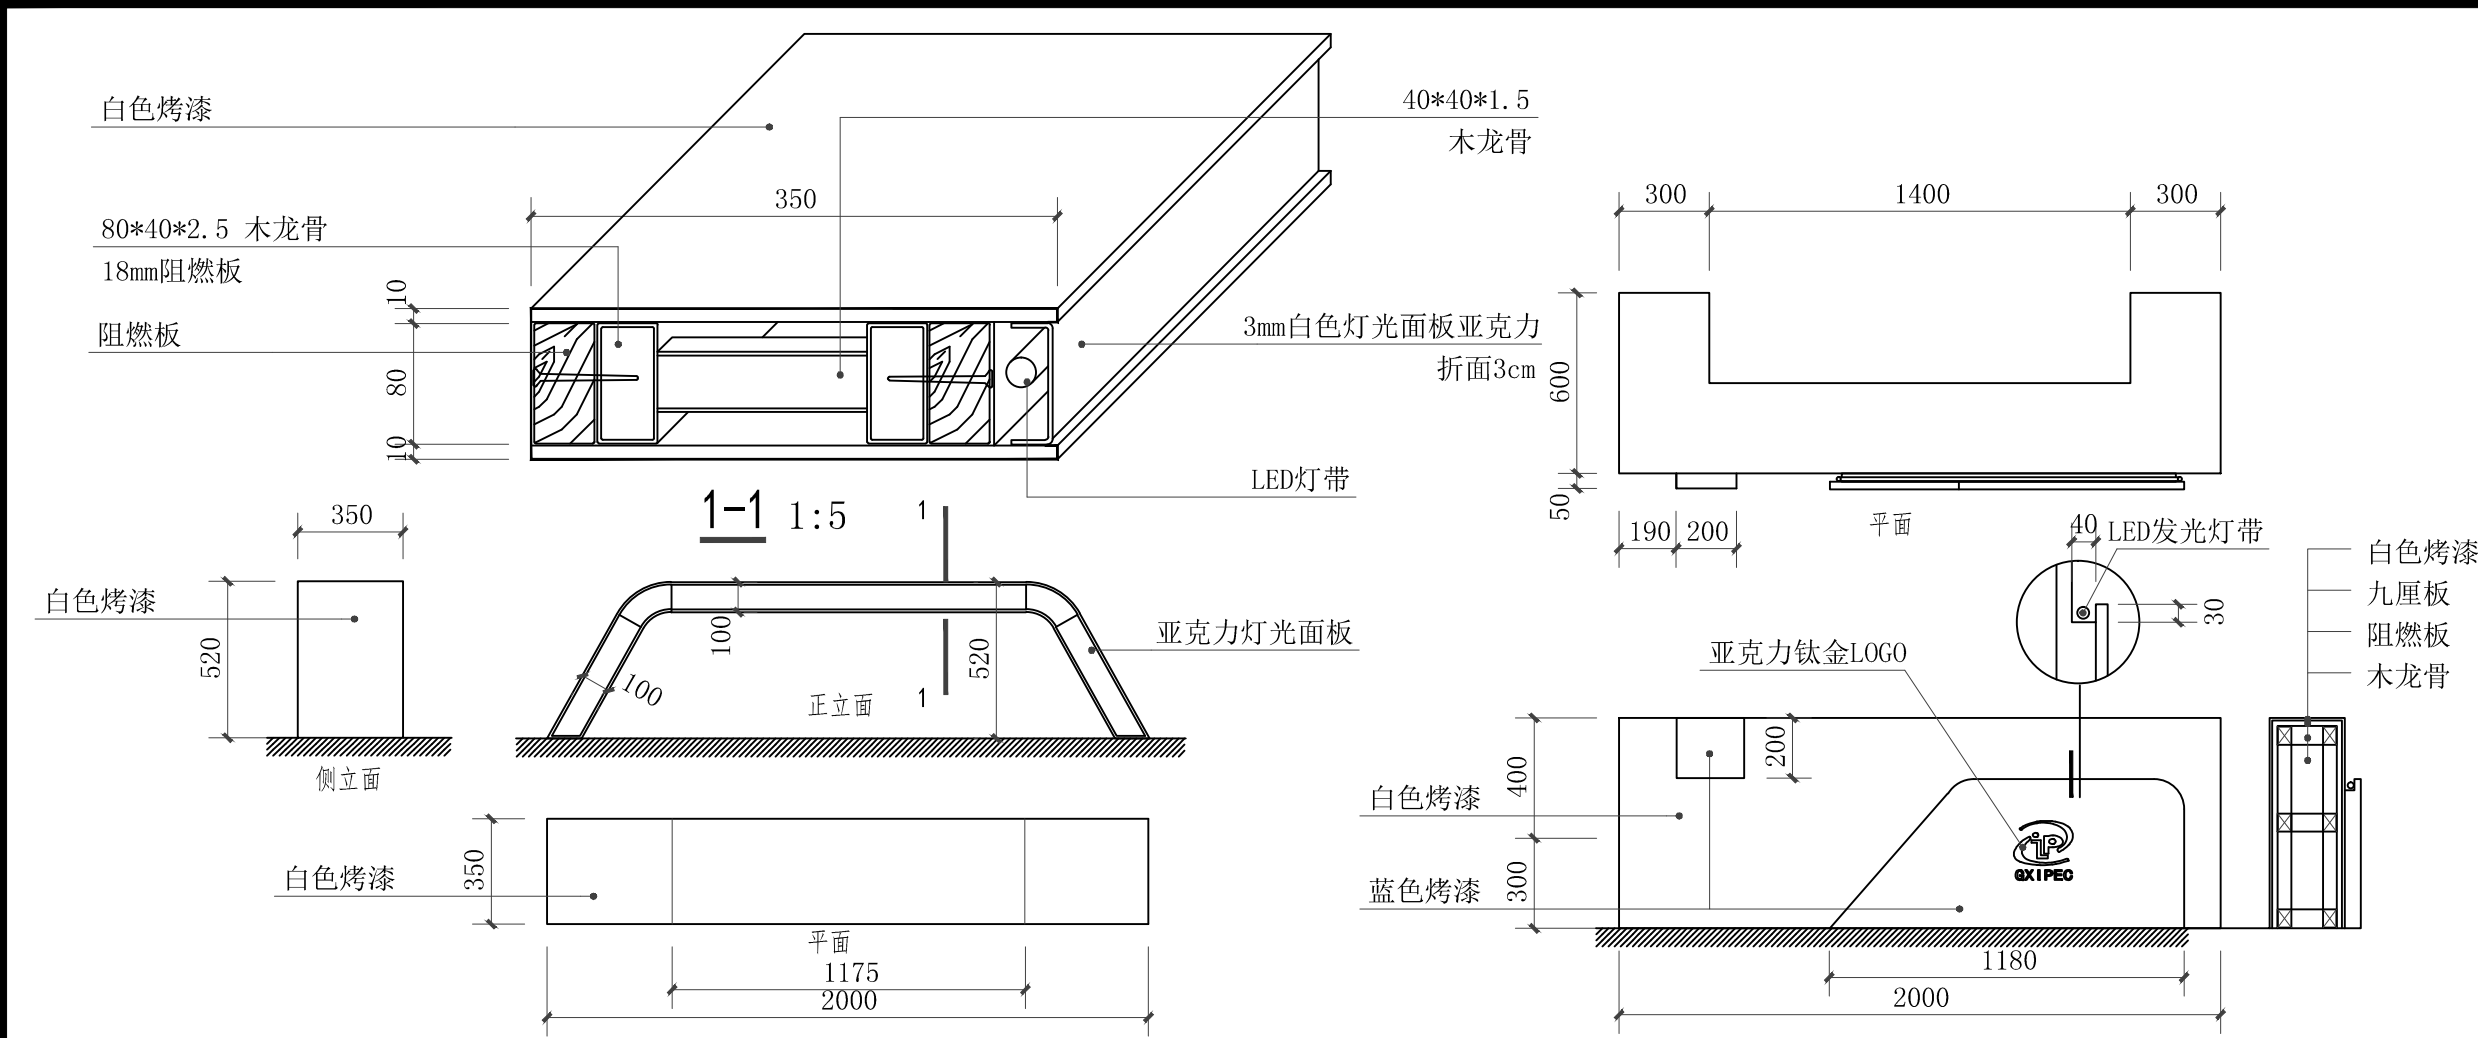

拱形展台做法 1:25


形象展台做法 1:25

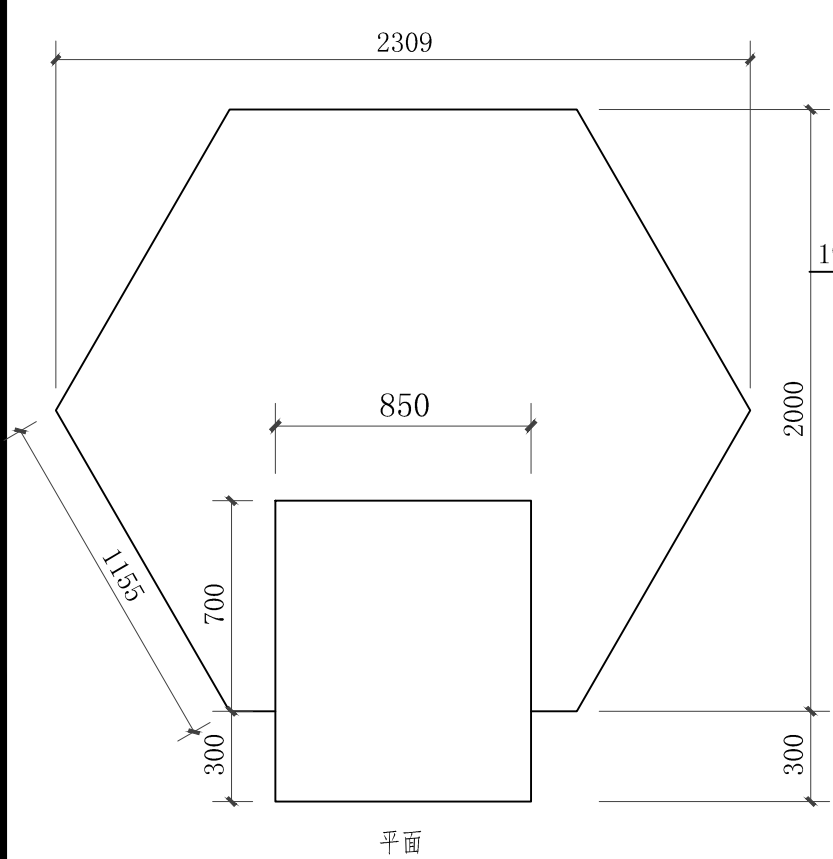


中心展台做法 1:25

注册章			
工程设计出图专用章			
 广西南宁群星艺术设计有限公司			
建设单位： 北部湾产权交易所集团股份有限公司			
项目名称： 中国-东盟知识产权运营平台展厅建设工程			
子项目名称：			
图纸名称： 做法详图1/4			
审定人			
项目负责人			
审核人			
专业技术负责人			
校对			
设计人			
制图人			
设计号：			
专业：		装 饰	
设计阶段：		施工图	
比例	图示	规格	A3
出图日期：		2020. 03	
图号		JS07	
版次		日期	
A		2020. 03	
纬衡条码识别			
版权所有，不得复制、套用。			

专 业	姓 名	日 期	专 业	姓 名	日 期
建 筑			暖 通		
结 构			电 气		
给 排 水			弱 电		

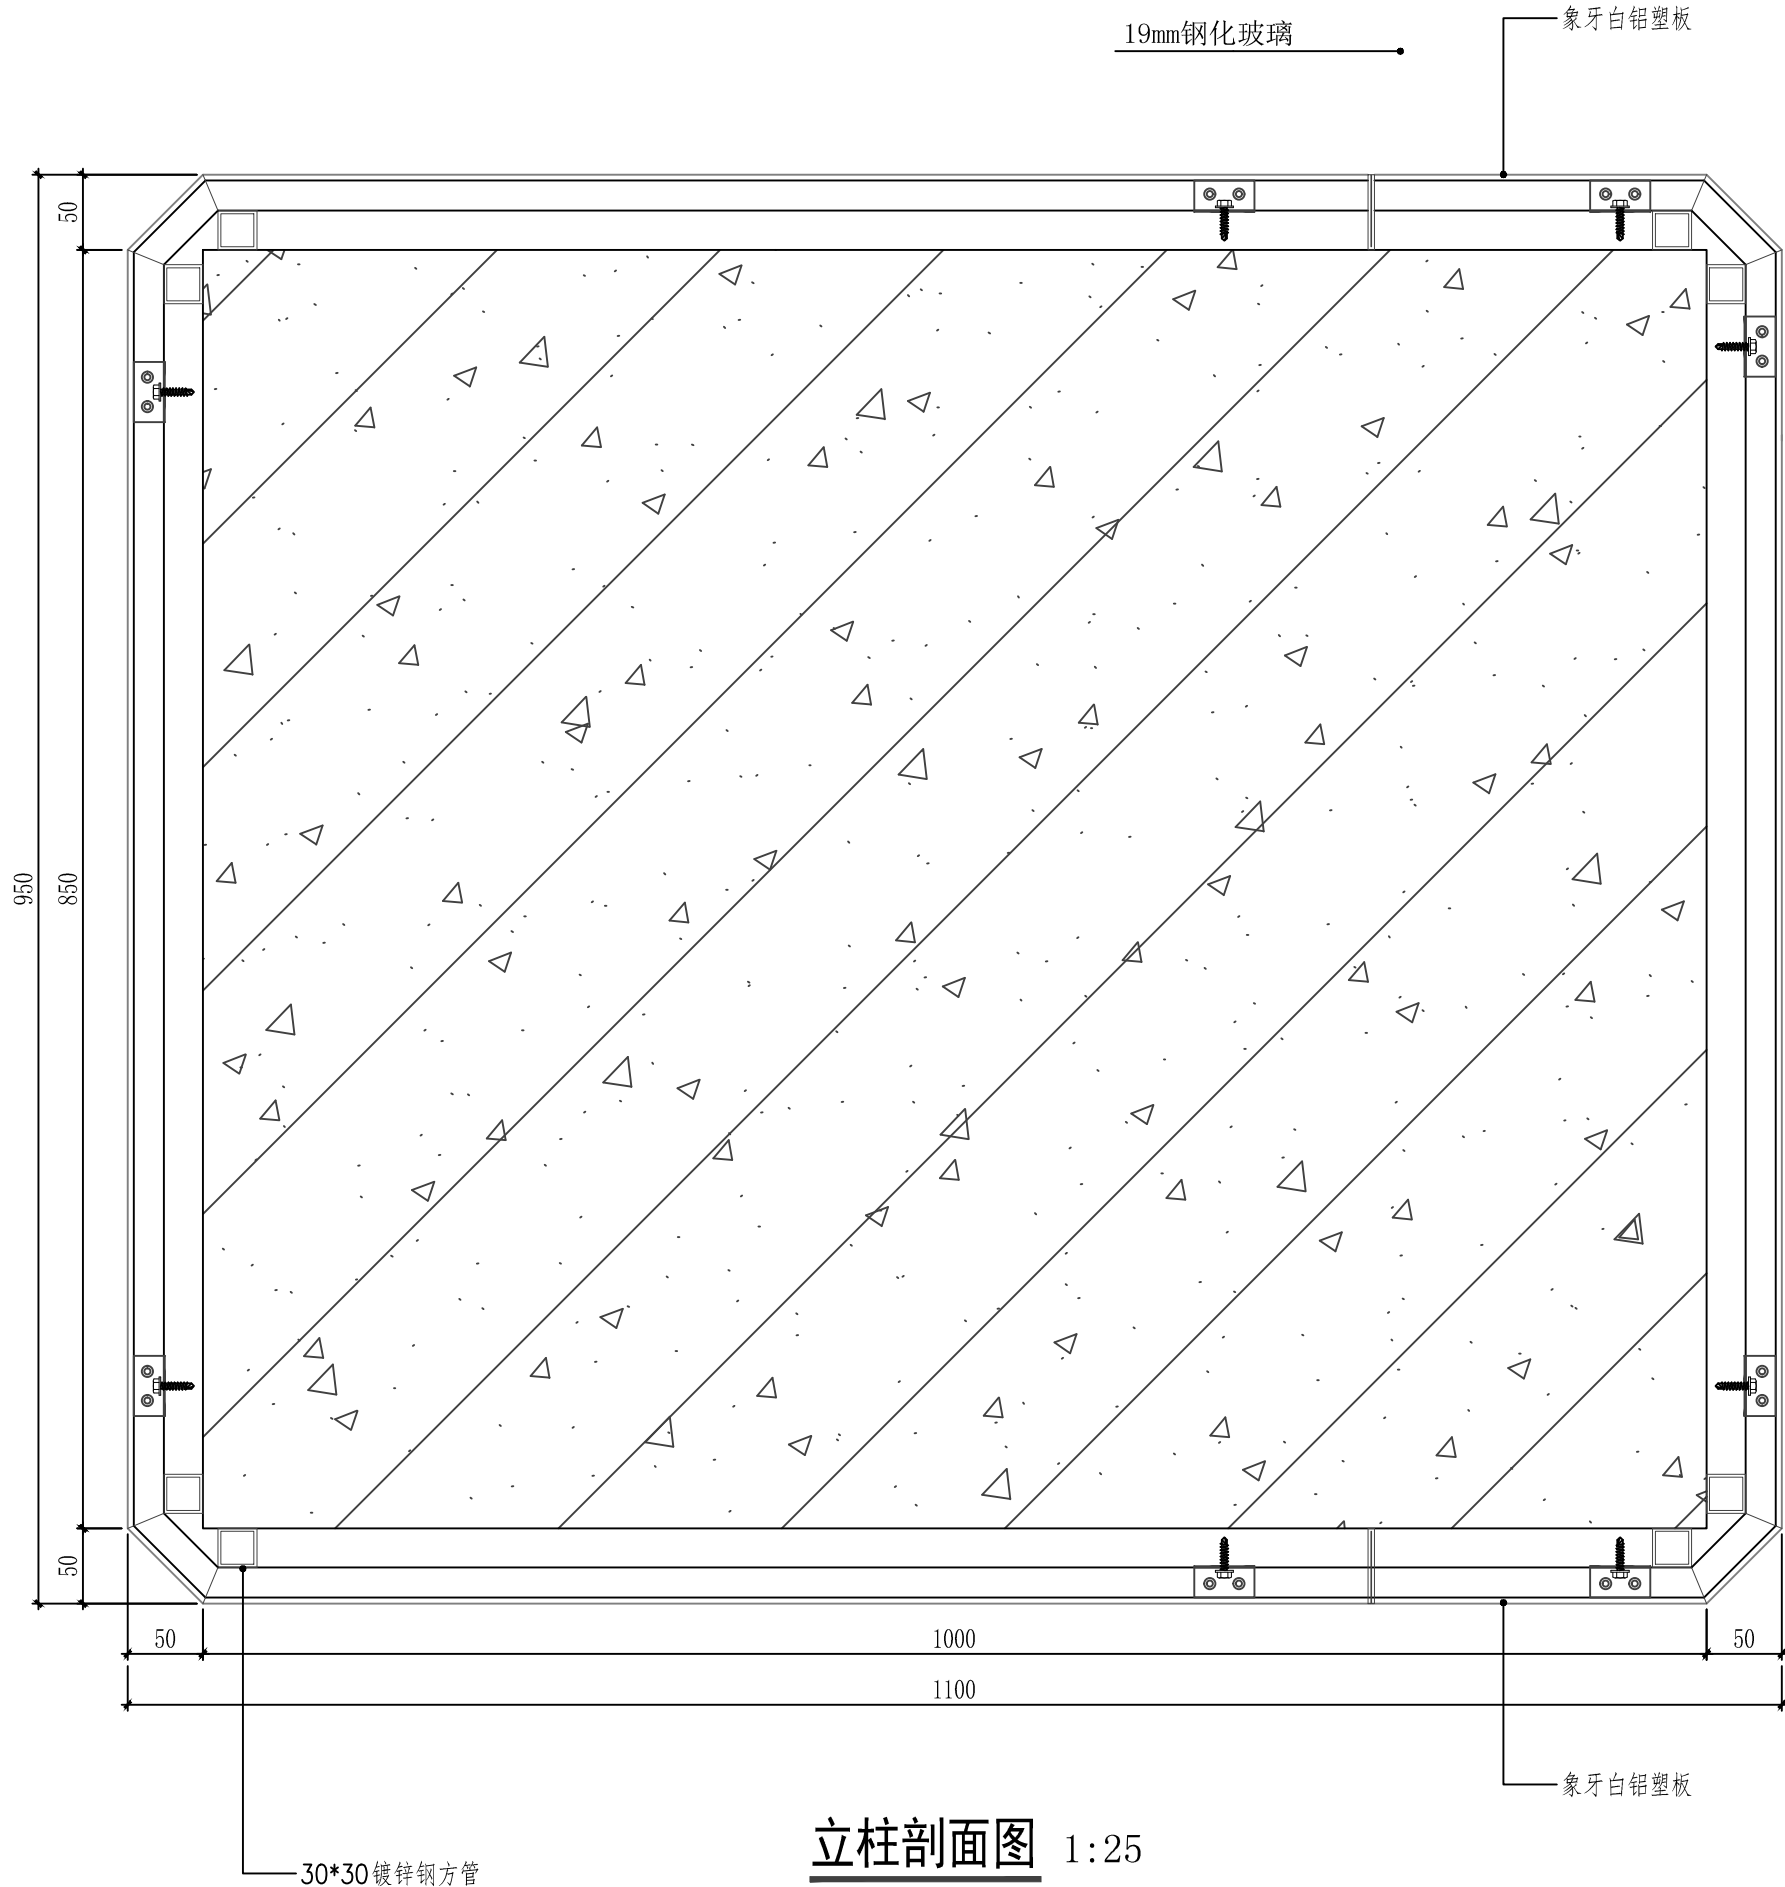

正面

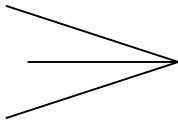

注册章

工程设计出图专用章


广西南宁群星艺术设计有限公司

建设单位：
北部湾产权交易所集团股份有限公司

项目名称：
中国-东盟知识产权运营平台展厅建设工程

子项目名称：

图纸名称：
做法详图2/4

审定人	
项目负责人	
审核人	
专业技术负责人	
校对	
设计人	
制图人	

设计号：

专业：装 饰

设计阶段：施 工 图

比例	图示	规格	A3
----	----	----	----

出图日期：2020. 03

图号 JS08

版次	日期
----	----

A	2020. 03
---	----------


纬衡条码识别

版权所有，不得复制、套用。


专	姓	日	期
业	名		
建	姓		
筑	名		
结	姓		
构	名		
给	姓		
排	名		
水	名		




字体墙正立面 1:25

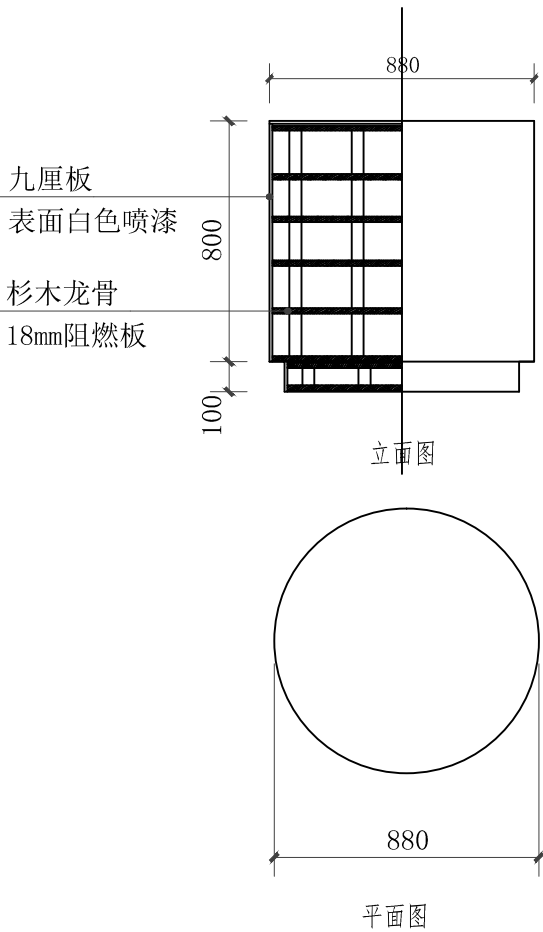

圆形展台做法 1:25

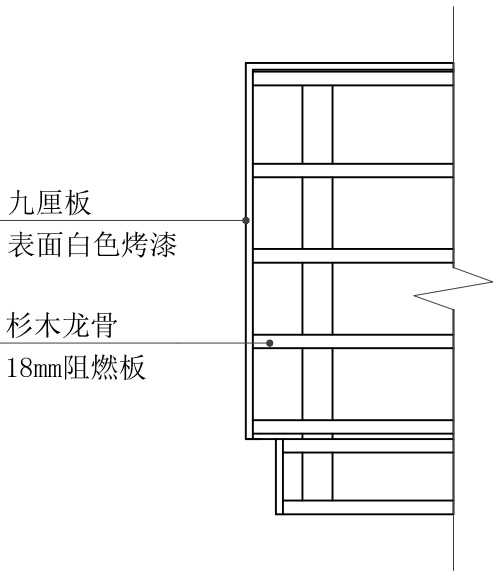

结构做法 1:10
曲线展台

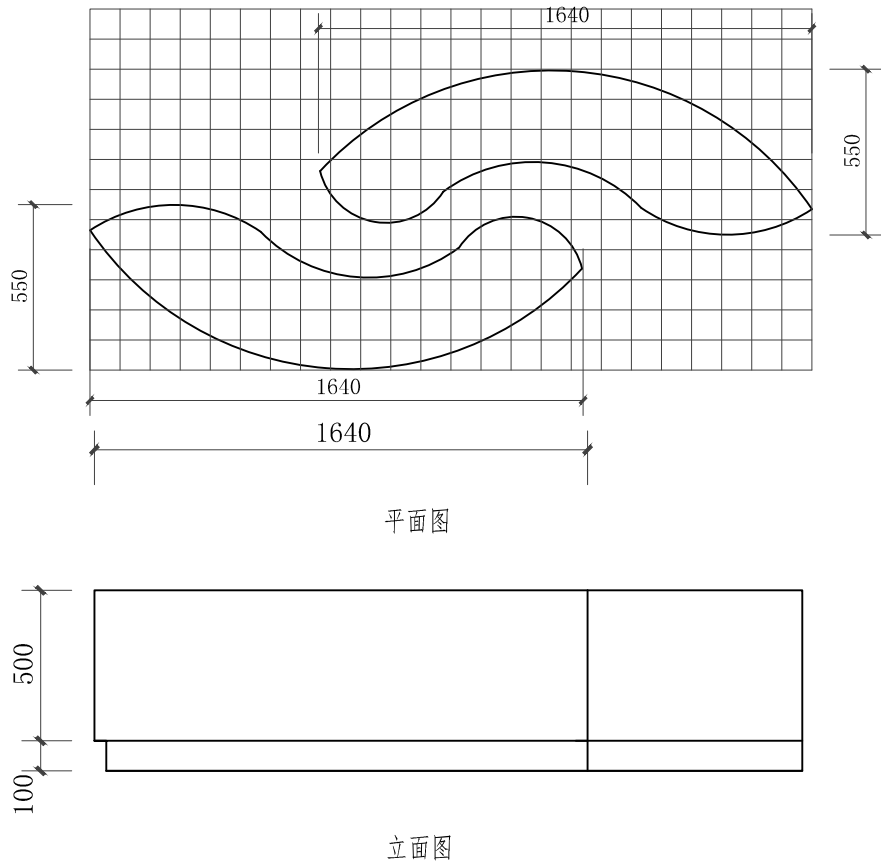

曲线展台做法 1:25

注册章

工程设计出图专用章



广西南宁群星艺术设计有限公司

建设单位：
北部湾产权交易所集团股份有限公司

项目名称：
中国-东盟知识产权运营平台展厅建设工程

子项目名称：

图纸名称：
做法详图3/4

审定人	
项目负责人	
审核人	
专业技术负责人	
校对	
设计人	
制图人	

设计号：

专业：装 饰

设计阶段：施 工 图

比例：图 示 规格：A3

出图日期：2020. 03

图号：JS09




版次：日期

A 2020. 03

纬衡条码识别

版权所有，不得复制、套用。

专 业 名 称	姓 名	日 期
建 筑 结 构		
给 排 水		
电 气		
暖 通		
弱 电		

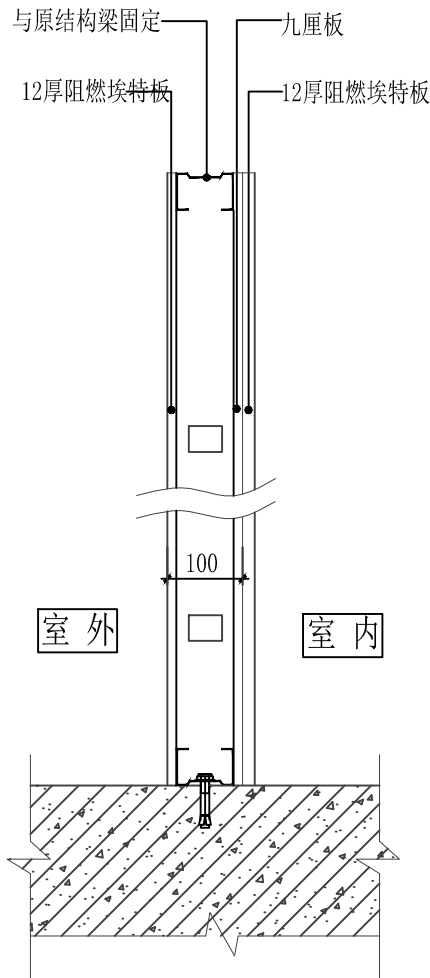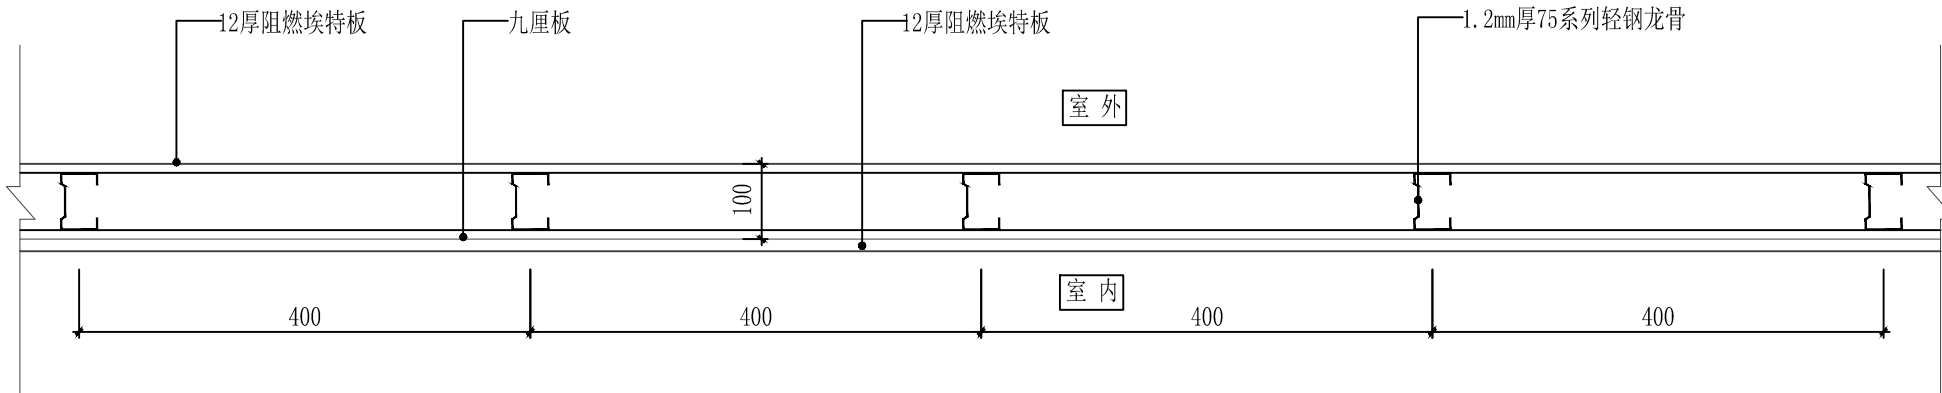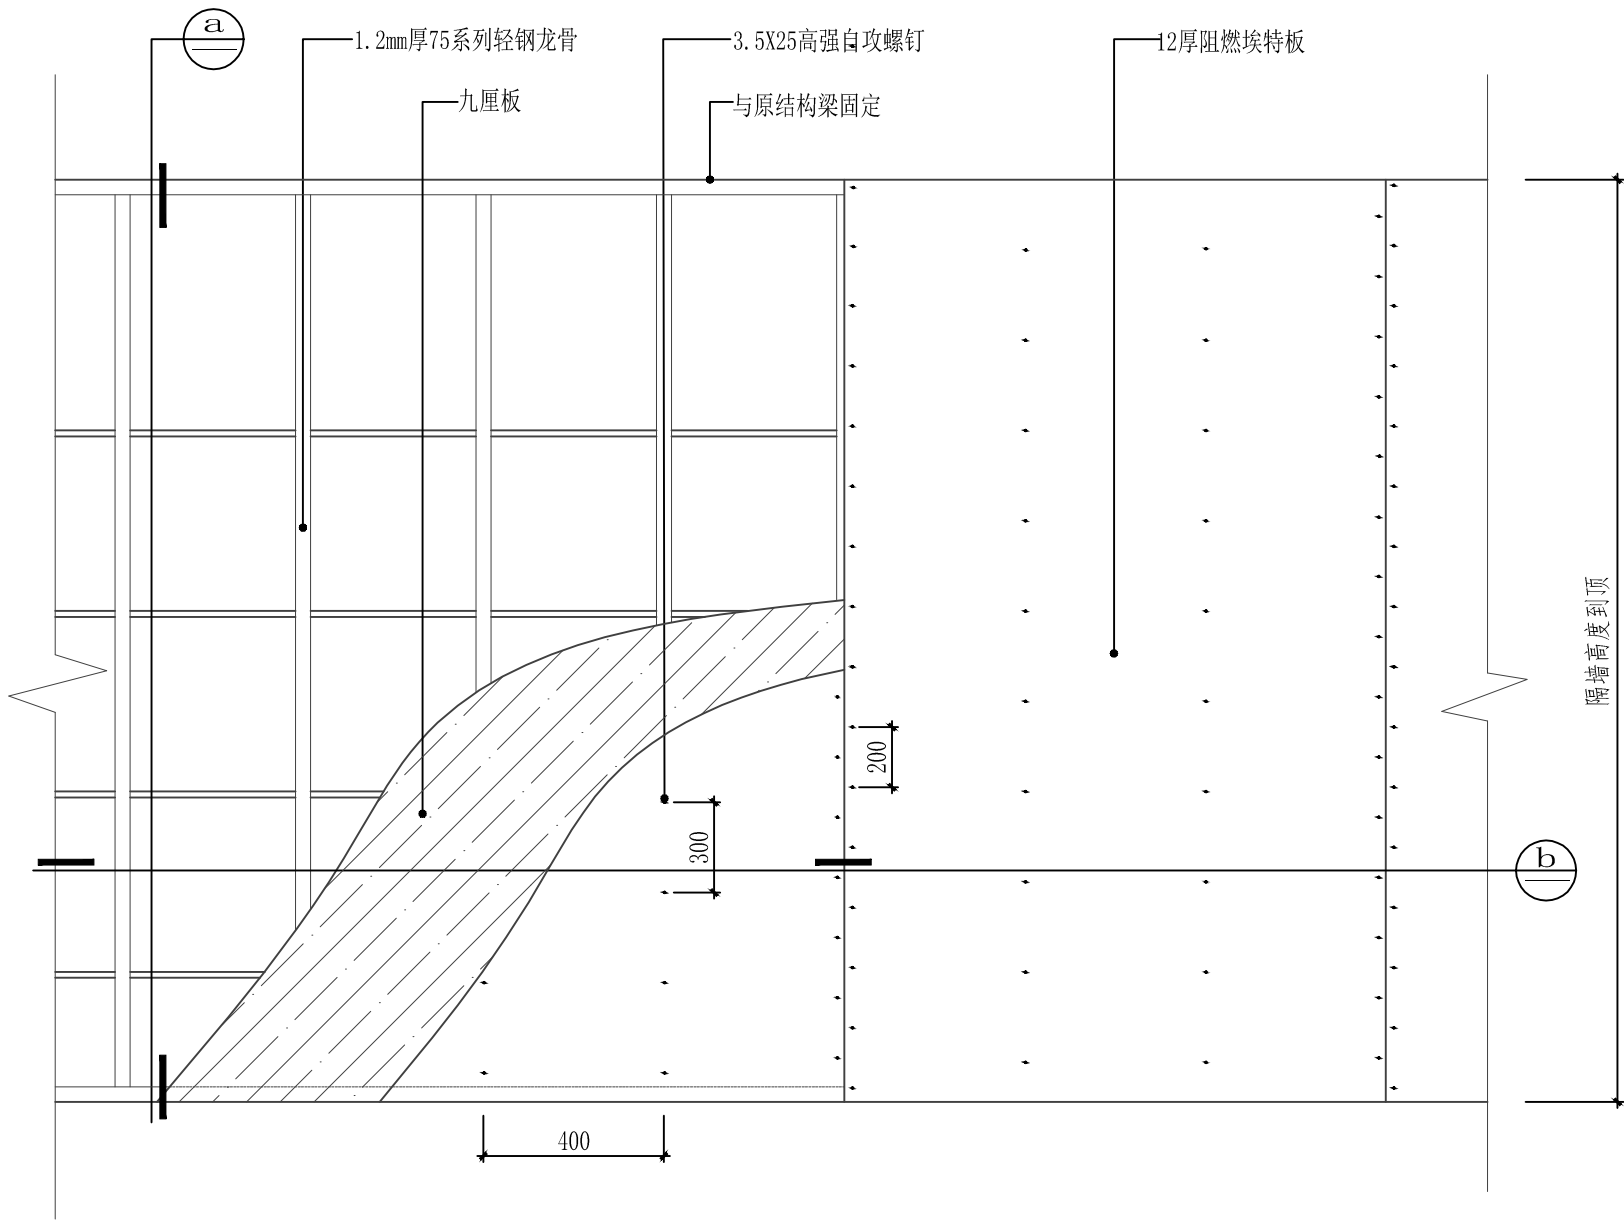

注册章

工程设计出图专用章

广西南宁群星艺术设计有限公司

建设单位：
北部湾产权交易所集团股份有限公司

项目名称：
中国-东盟知识产权运营平台展厅建设工程

子项目名称：


图纸名称：
做法详图4/4

审定人	
项目负责人	
审核人	
专业技术负责人	
校对	
设计人	
制图人	


设计号：			
专业：		装 饰	
设计阶段：		施工图	
比例	图示	规格	A3
出图日期：		2020. 03	
图号		JS10	
版次		日期	
A		2020. 03	

纬衡条码识别

版权所有，不得复制、套用。

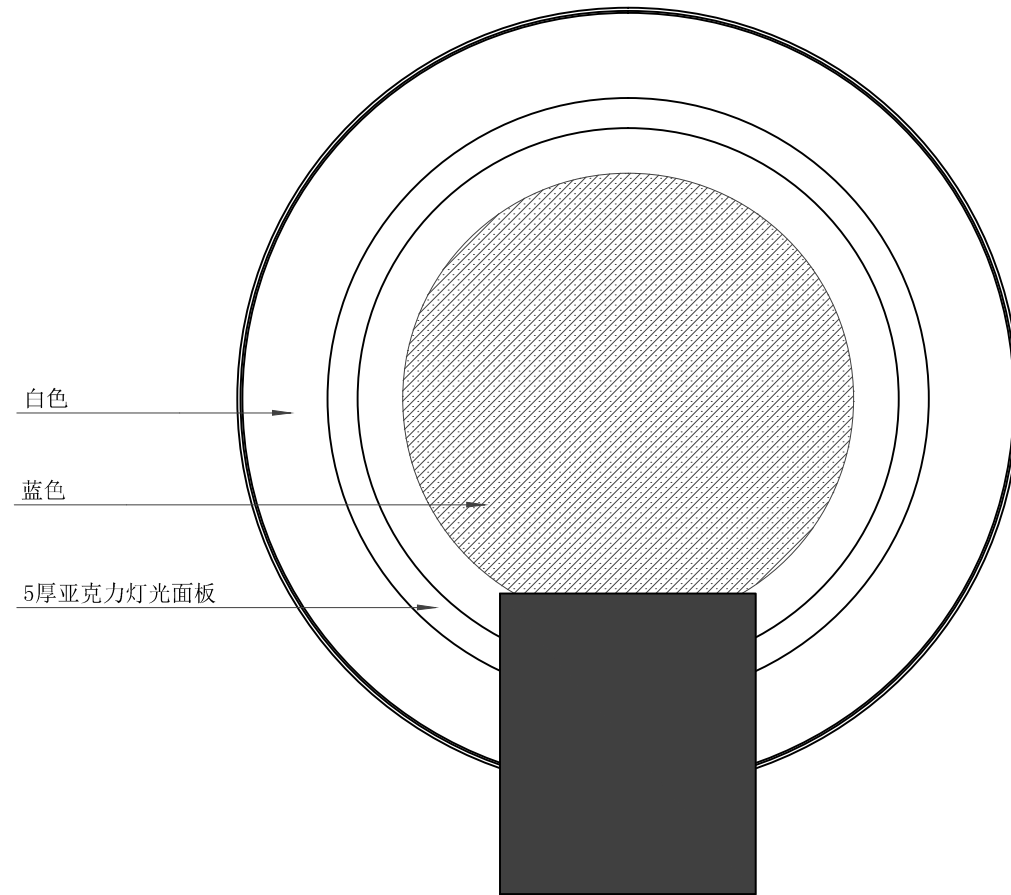

圆形发光吊顶平面图 1:20

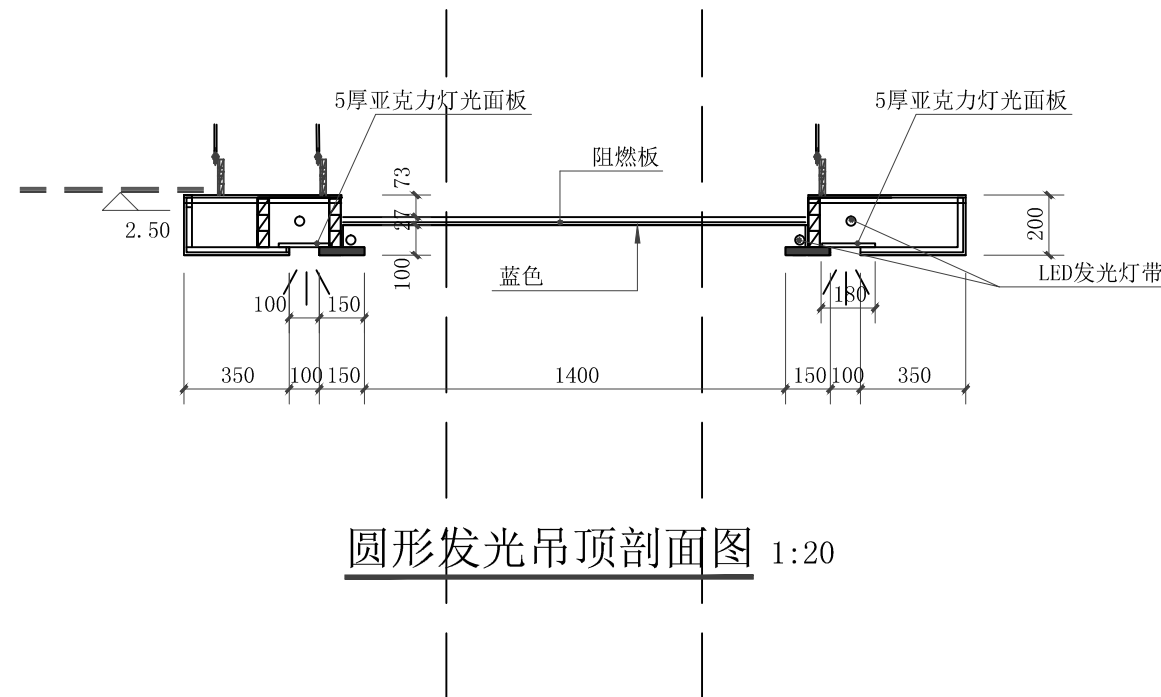

圆形发光吊顶剖面图 1:20

注册章

工程设计出图专用章


广西南宁群星艺术设计有限公司

建设单位：
北部湾产权交易所集团股份有限公司

项目名称：
中国-东盟知识产权运营平台展厅建设工程

子项目名称：

图纸名称：
圆形天花做法

审定人	
项目负责人	
审核人	
专业技术负责人	
校对	
设计人	
制图人	

设计号：

专业：装 饰

设计阶段：施工图

比例	图示	规格	A3
----	----	----	----

出图日期：2020. 03

图号	JS10
----	------

版次	日期
----	----

A	2020. 03
---	----------

--	--

--	--

--	--

--	--

纬衡条码识别

版权所有，不得复制、套用。