

G7京新高速集宁南服务区南北加油站站房营业室落地窗改造

设计编号：

设计阶段：

法定代表人或委托代理人：

注册建筑师：

注册工程师：

项目负责人：

签名或盖章：_____

签名或盖章：_____

签名或盖章：_____

签名或盖章：_____



内蒙古筑友建筑设计咨询有限公司

NEIMENGGU ZHUYOU JIANZHU SHEJI ZIXUN YOUXIAN ZEREN



2021年9月

西成堂用庫

15002169

- (四)、门窗工程
- 1、设计选用的门窗材料、规格及配件尺寸均以设计选样尺寸为基准。
- 2、除在图中有特别标明“按某饰设计施工”之外，建筑门、窗、门内开内倒窗。
- 3、门更换：窗户：原有窗户更换为65系断桥铝窗户。
- 4、门玻璃更换

- ② 窗户: 65 系断桥铝窗户, 内开内倒窗。

- 1、凡工程所用装饰材料的规格、型号、性能、色彩应符合装饰工程规范的质量要求,饰面材料应以设计单位提供材料为准。如由于设计单位和供货单位原因造成材料不合格,设计单位应负责更换。

- 2、若图中有关材料名称与材料样板不符的,材料代码与中文说明不符的,以设计单位解释为准。

- 4、原建筑结构原则上不做调整,如确需更改,改动部分(改动涉及建筑结构),需原建筑设计单位设计变更,经甲方认可方可施工。

- 5、本工程如有特殊声字、光字要求,需按声字、光字专业设计公司设计要求做法施工。
6、所有属于独立招标的装修配套项目应以生产厂家提供的详细安装图为准。

- 8、本说明和设计图纸具有同样效力,两者均应遵守,若两者相矛盾,甲方及施工单位应及时提出,并以设计单位解释为准。

- 本工程所有的参照标准均按现行的相关国家标准或行业标准。

- 上、装饰材料
- (一)本工程选用的装修材料及产品,应按要求提供相应规格、

- （二）本厂对较多原料厂之原料，除由本厂之技术科负责检测外，并应请原料厂之技术科，对重要材料应有复检报告。规格、型号及性能的检测报告，对重要材料应有复检报告。

- (三) 本工程所选用的装饰材料、隔音材料符合国家有关规定;建筑装饰材料有害物质限量标准的规范;并具有国家及当地消防部门的规定;建筑装饰材料应符合国家有关规定;隔音材料应符合国家有关规定;建筑装饰材料应符合国家有关规定;并具有国家及当地消防部门的规定。

- (五) 优先使用节能、环保可改进室内空气品质及可重复、循环再生使用的产品和材料, 严禁使用国家及本工程所在省(市)明令淘汰的产品和材料;

- 《民用建筑工程室内环境污染控制规范》GB50325--2010(2013年6月局部修订)的要求,下列材料必须符合国家强制性标准。

- 3、室内装修的胶粘剂产品必须符合《胶粘剂中有害物质限量》18583-2008
4、室内用水性涂料、防水涂料、防腐剂等水性处理剂必须符合《水性处理剂有害物质的限量》

- GB50323-2010
- | |
|----------|
| 工程做法说明表: |
|----------|

- 2、面时脚线做法: 12J7-1-20-4(13.48米长米)

- 4、选用筒基 1800×2400mm。
- 5、窗户选用65系断桥铝窗户，窗纱选用金刚网纱，中空玻璃选用6mm+12(A)mm+6mm。内开


- 中间压入一层碱玻璃纤维网布 (4) 喷或滚刷底涂料一遍 (5) 喷或滚刷面层涂料二遍

- 京基云先用12mm厚粉卵石青砂浆打底分遍抹平(3)2mm厚细云母水泥砂浆分遍刮平(4)面层涂刷环氧聚氨酯涂料


审定	刘强	
审核	刘强	
项目负责人	刘强	
专业负责人	胡影清	

校对	杨建明	
设计人	于洋	
图名名称		
施工图设计说明		
专业	建筑	
比例	1:100	
图号	建筑-01	
日期	2021年9月	
无出图专用章图章无章		


本图须经相关部门
审查合格后方可施工

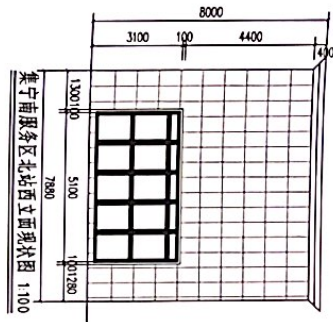


集宁南服务区北站西立面效果图 1:100

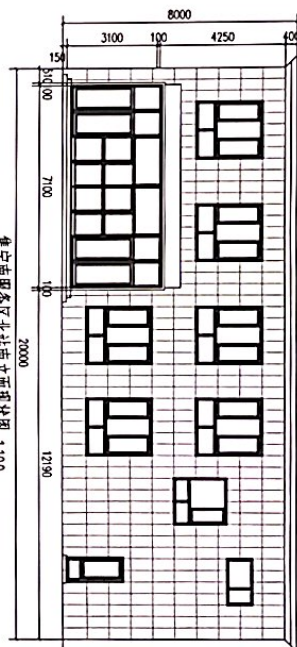


集宁南服务区北站南立面效果图 1:100

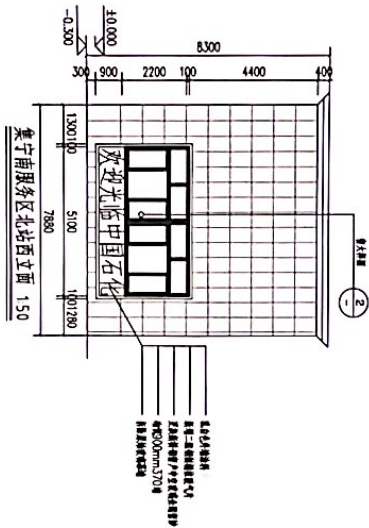


集宁南服务区北站西立面 1:50

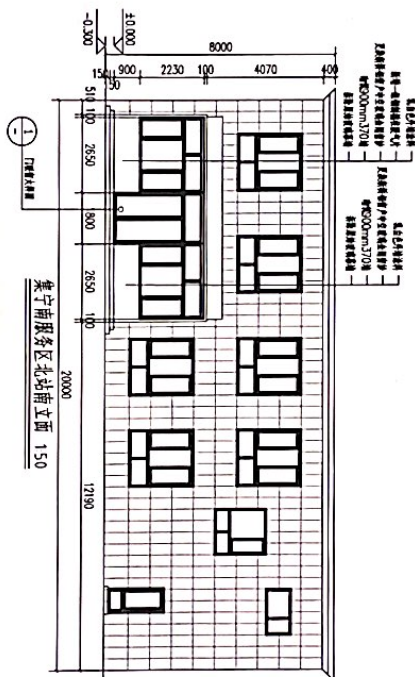

集宁南服务区北站南立面 1:50






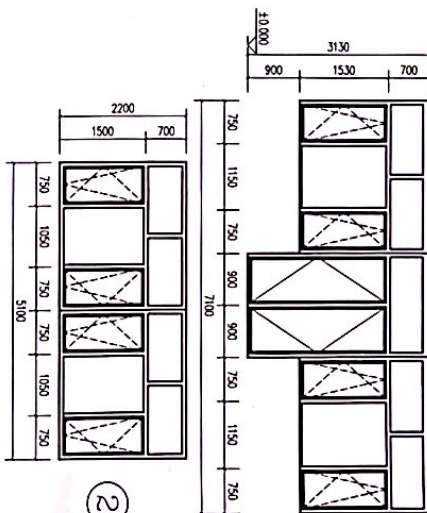


2 1:50

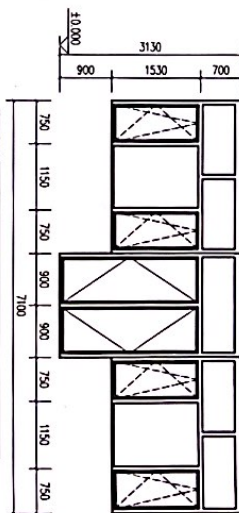

1 1:50

工程名称		集宁南服务区北站西立面
工程地点		内蒙古自治区呼和浩特市
建设单位		内蒙古高速公路集团
设计单位		内蒙古建筑设计院
项目负责人		张某某
专业负责人		李某某
审核人		王某某
日期		2021年9月
比例		1:50
图号		02-02
备注		无

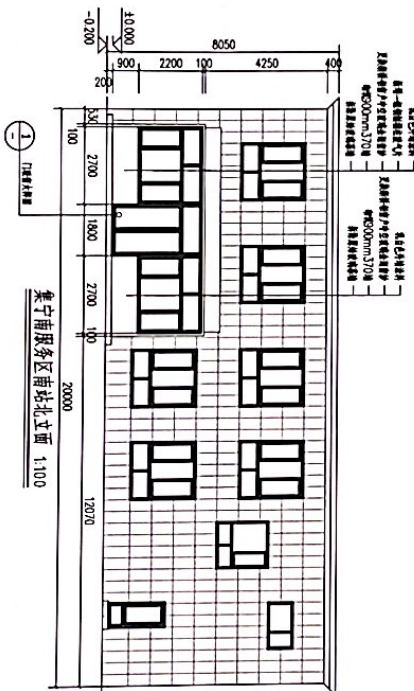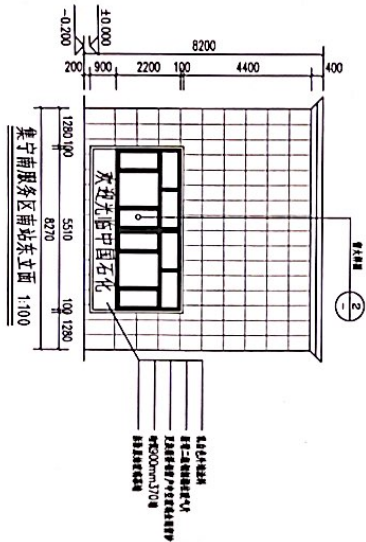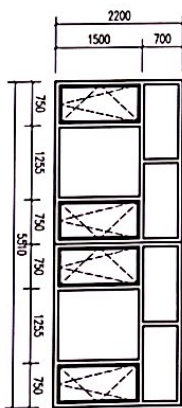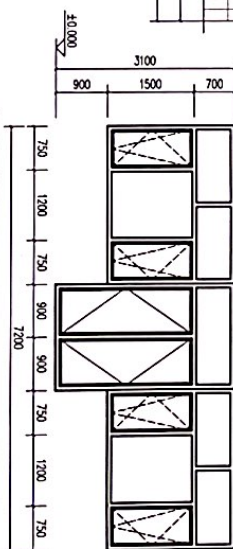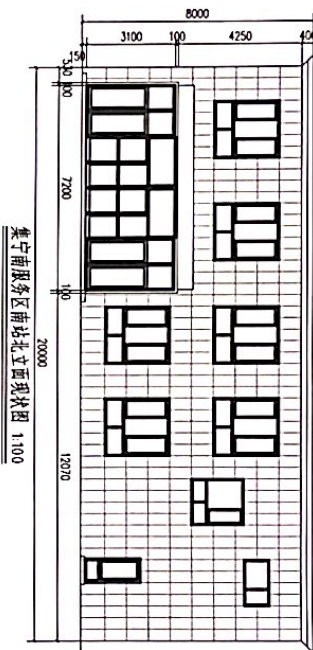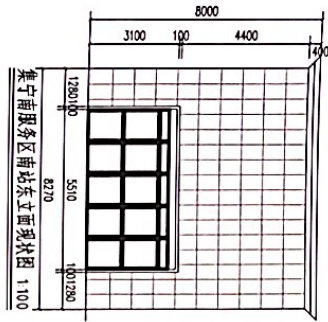

工程名称		内蒙古高速公路服务区
建设单位		内蒙古高速公路服务区
设计单位		内蒙古高速公路服务区
设计人		内蒙古高速公路服务区
审核人		内蒙古高速公路服务区
日期		2023年9月
比例		1:100
备注		本图仅供参考，不作为施工依据。
图例		1. 建筑立面图
图例		2. 建筑立面图
