


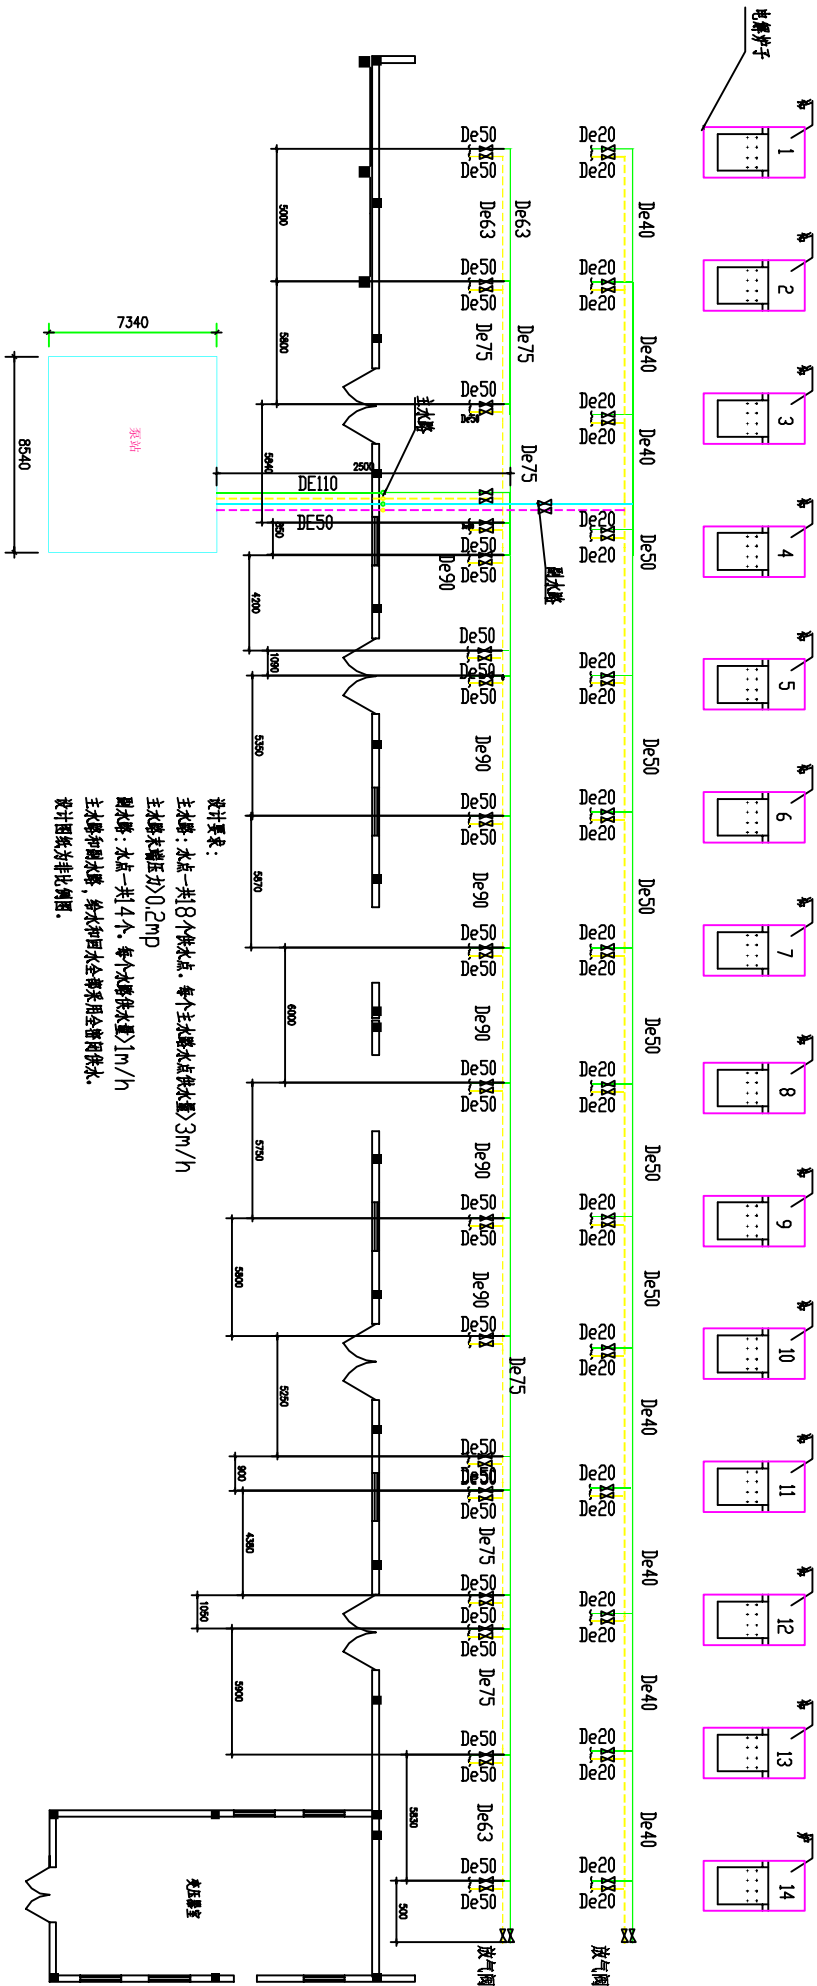

设计要求：
主水管：水点一共8个供水点，每个主水管供水点供水量 $>3m^3/h$
主水管末端压力 $>0.2mp$
副水管：水点一共4个，每个水管供水量 $>1m^3/h$
主水管和副水管，供水和回水全部采用全管同供水。
设计图纸为非比例图。