
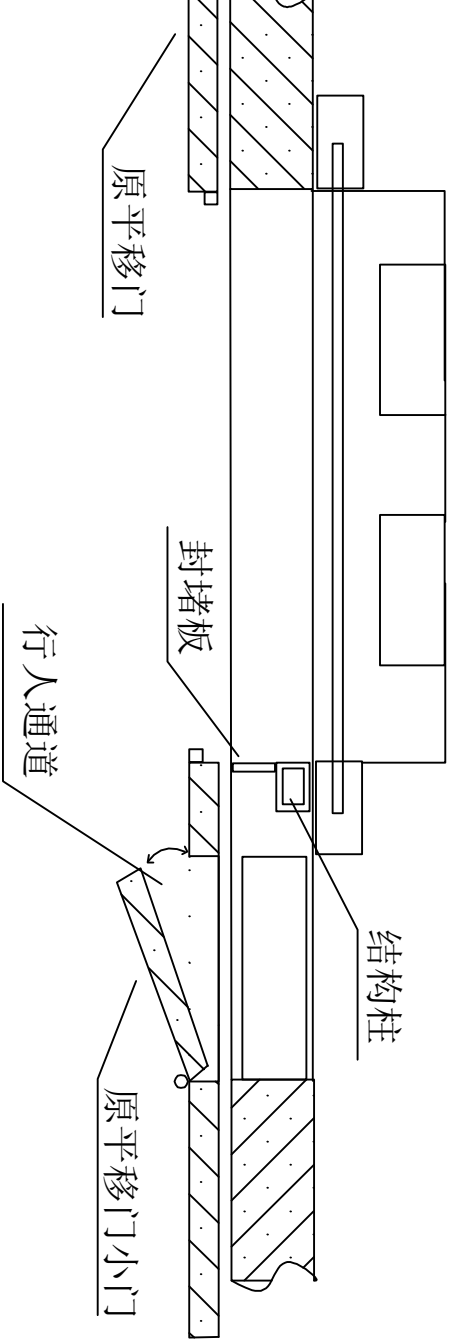


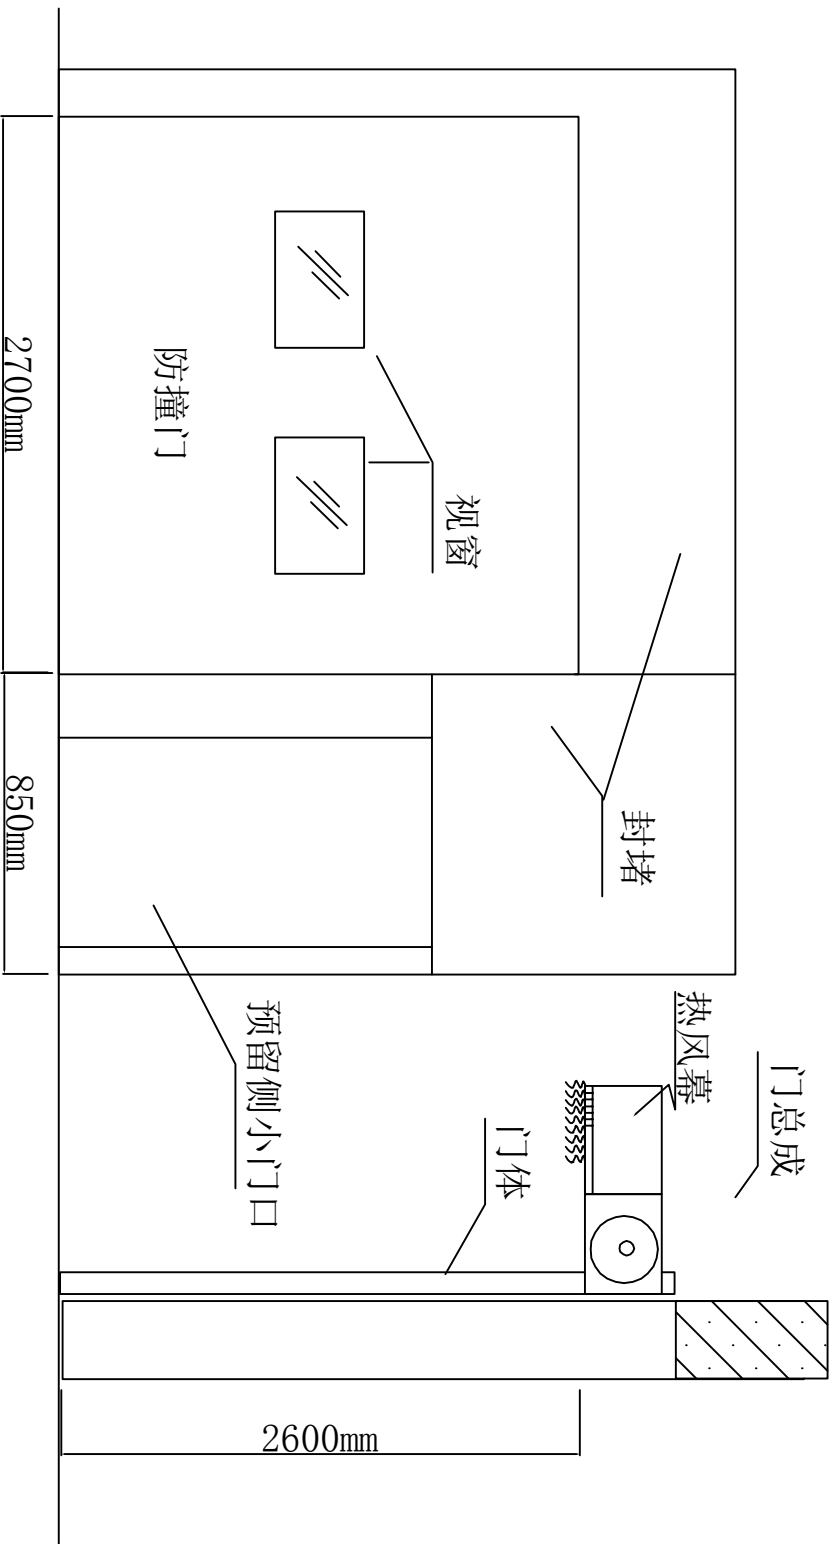

具体尺寸以实际测量为准。
封堵采用彩钢板>10mm。

瑞鑫稀土车间大门示意图				
设计				
绘图				
审核				