



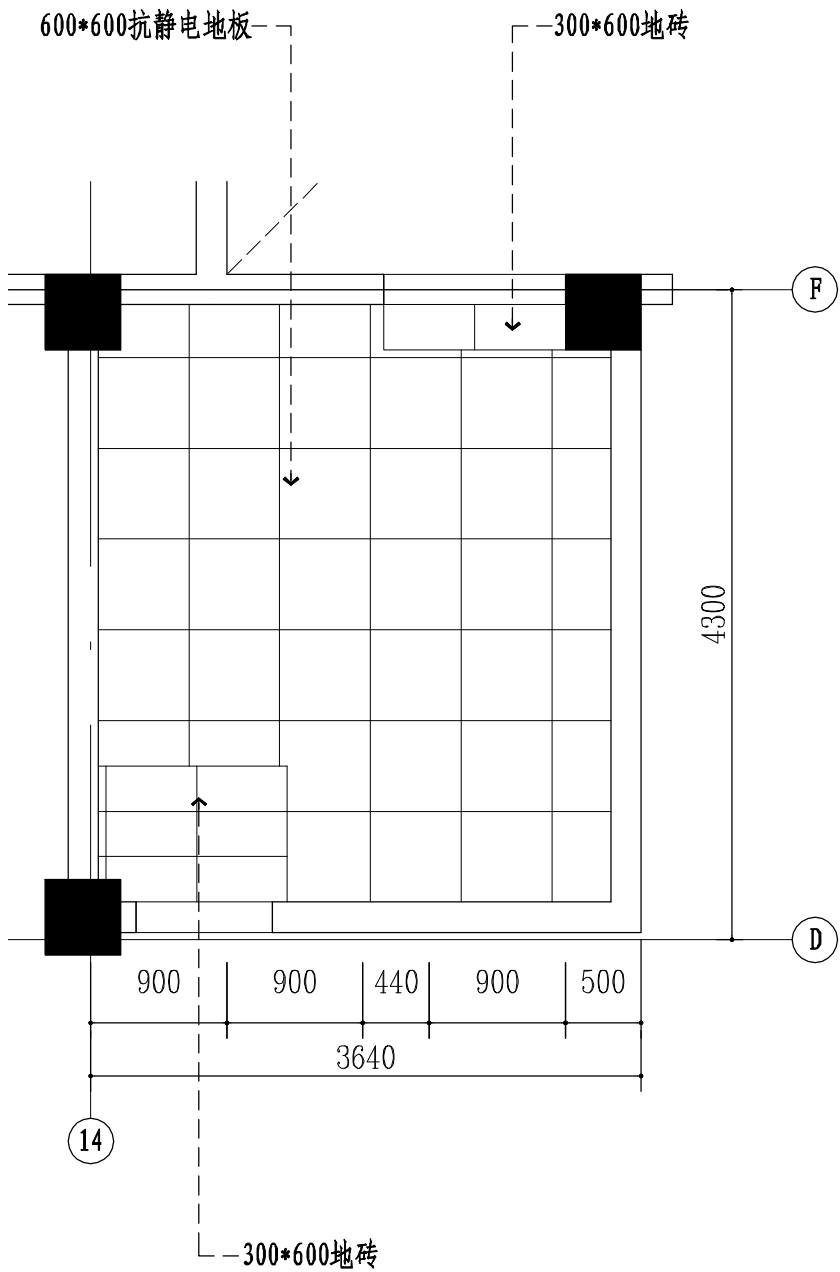

FC  
—

1F FLOOR COVERING PLAN  
音控室地面材料图 SCALE:1/50

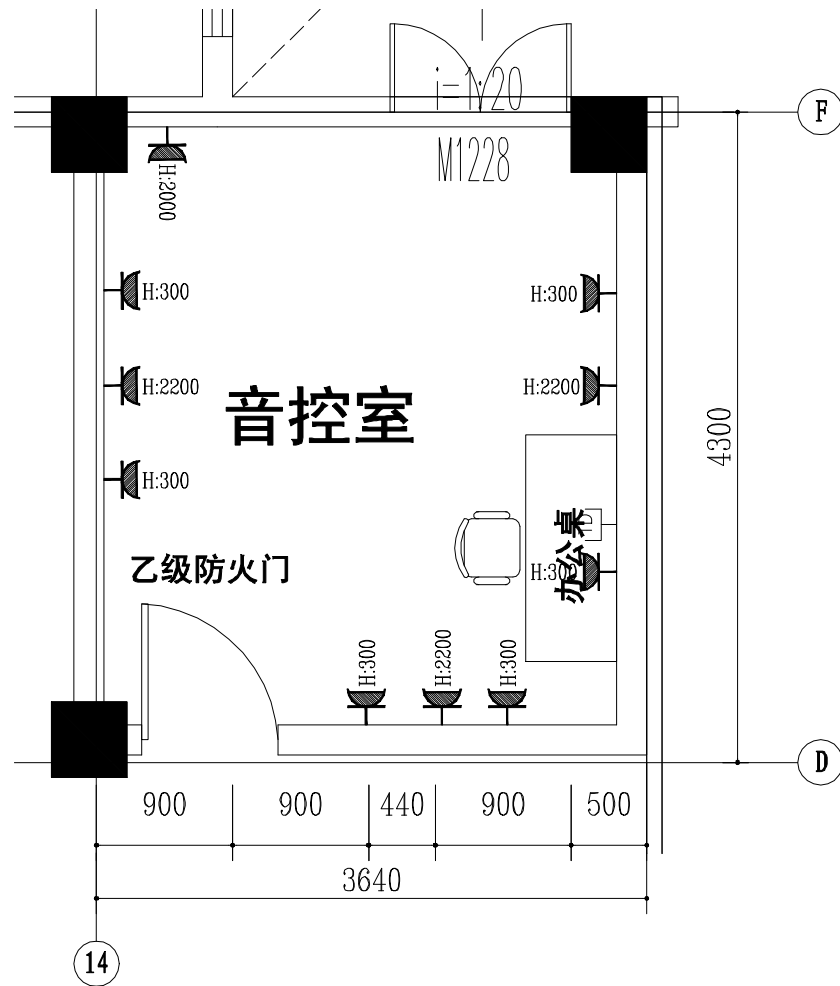

FF  
—

1F PLAN  
音控室插座示意图 SCALE:1/50

- 注: 1. 离地300mm的插座均为五孔插座  
2. 离地2200mm的插座均为三孔插座  
供应急照明灯使用  
2. 离地2000mm的插座为三孔插座  
供挂壁式空调使用

远瀚设计

江苏远瀚建筑设计有限公司

Jiangsu Yuanhan Architectural Design Co., Ltd.

证书编号: A132044306(甲级) A232044303(丙级)

不得量取图纸尺寸施工, 如有任何不详事宜,  
请在施工前与设计师会商。

本图设计内容未经设计单位许可不得在其他地方使用

|                       |                     |                   |                   |
|-----------------------|---------------------|-------------------|-------------------|
| 建设单位<br>Client        |                     |                   |                   |
| 项目名称<br>Project Title |                     |                   |                   |
| 子项名称<br>Sub Title     |                     |                   |                   |
| 专业<br>Discipline      | 设计编号<br>Project NO. | 图号<br>Drawing NO. |                   |
|                       |                     | P-02              |                   |
| 阶段<br>Status          | 版本号<br>Version NO.  | 比例<br>Scale       | 归档日期<br>File Date |
|                       |                     | 1:50              | 2017. 10. 23      |

|                       |
|-----------------------|
| 图纸名称<br>Drawing Title |
| 音控室地面材料图<br>音控室插座示意图  |

|                                 |                  |                 |
|---------------------------------|------------------|-----------------|
|                                 | 实名<br>Name Typed | 签名<br>Signature |
| 项目负责人<br>Project Manager        |                  |                 |
| 专业负责人<br>Discipline Responsible |                  |                 |
| 审定<br>Authorized                |                  |                 |
| 审核<br>Audited                   |                  |                 |
| 校对<br>Checked                   |                  |                 |
| 设计<br>Designed                  |                  |                 |