篁园市场二楼拍卖存量商位平面图

2021-9
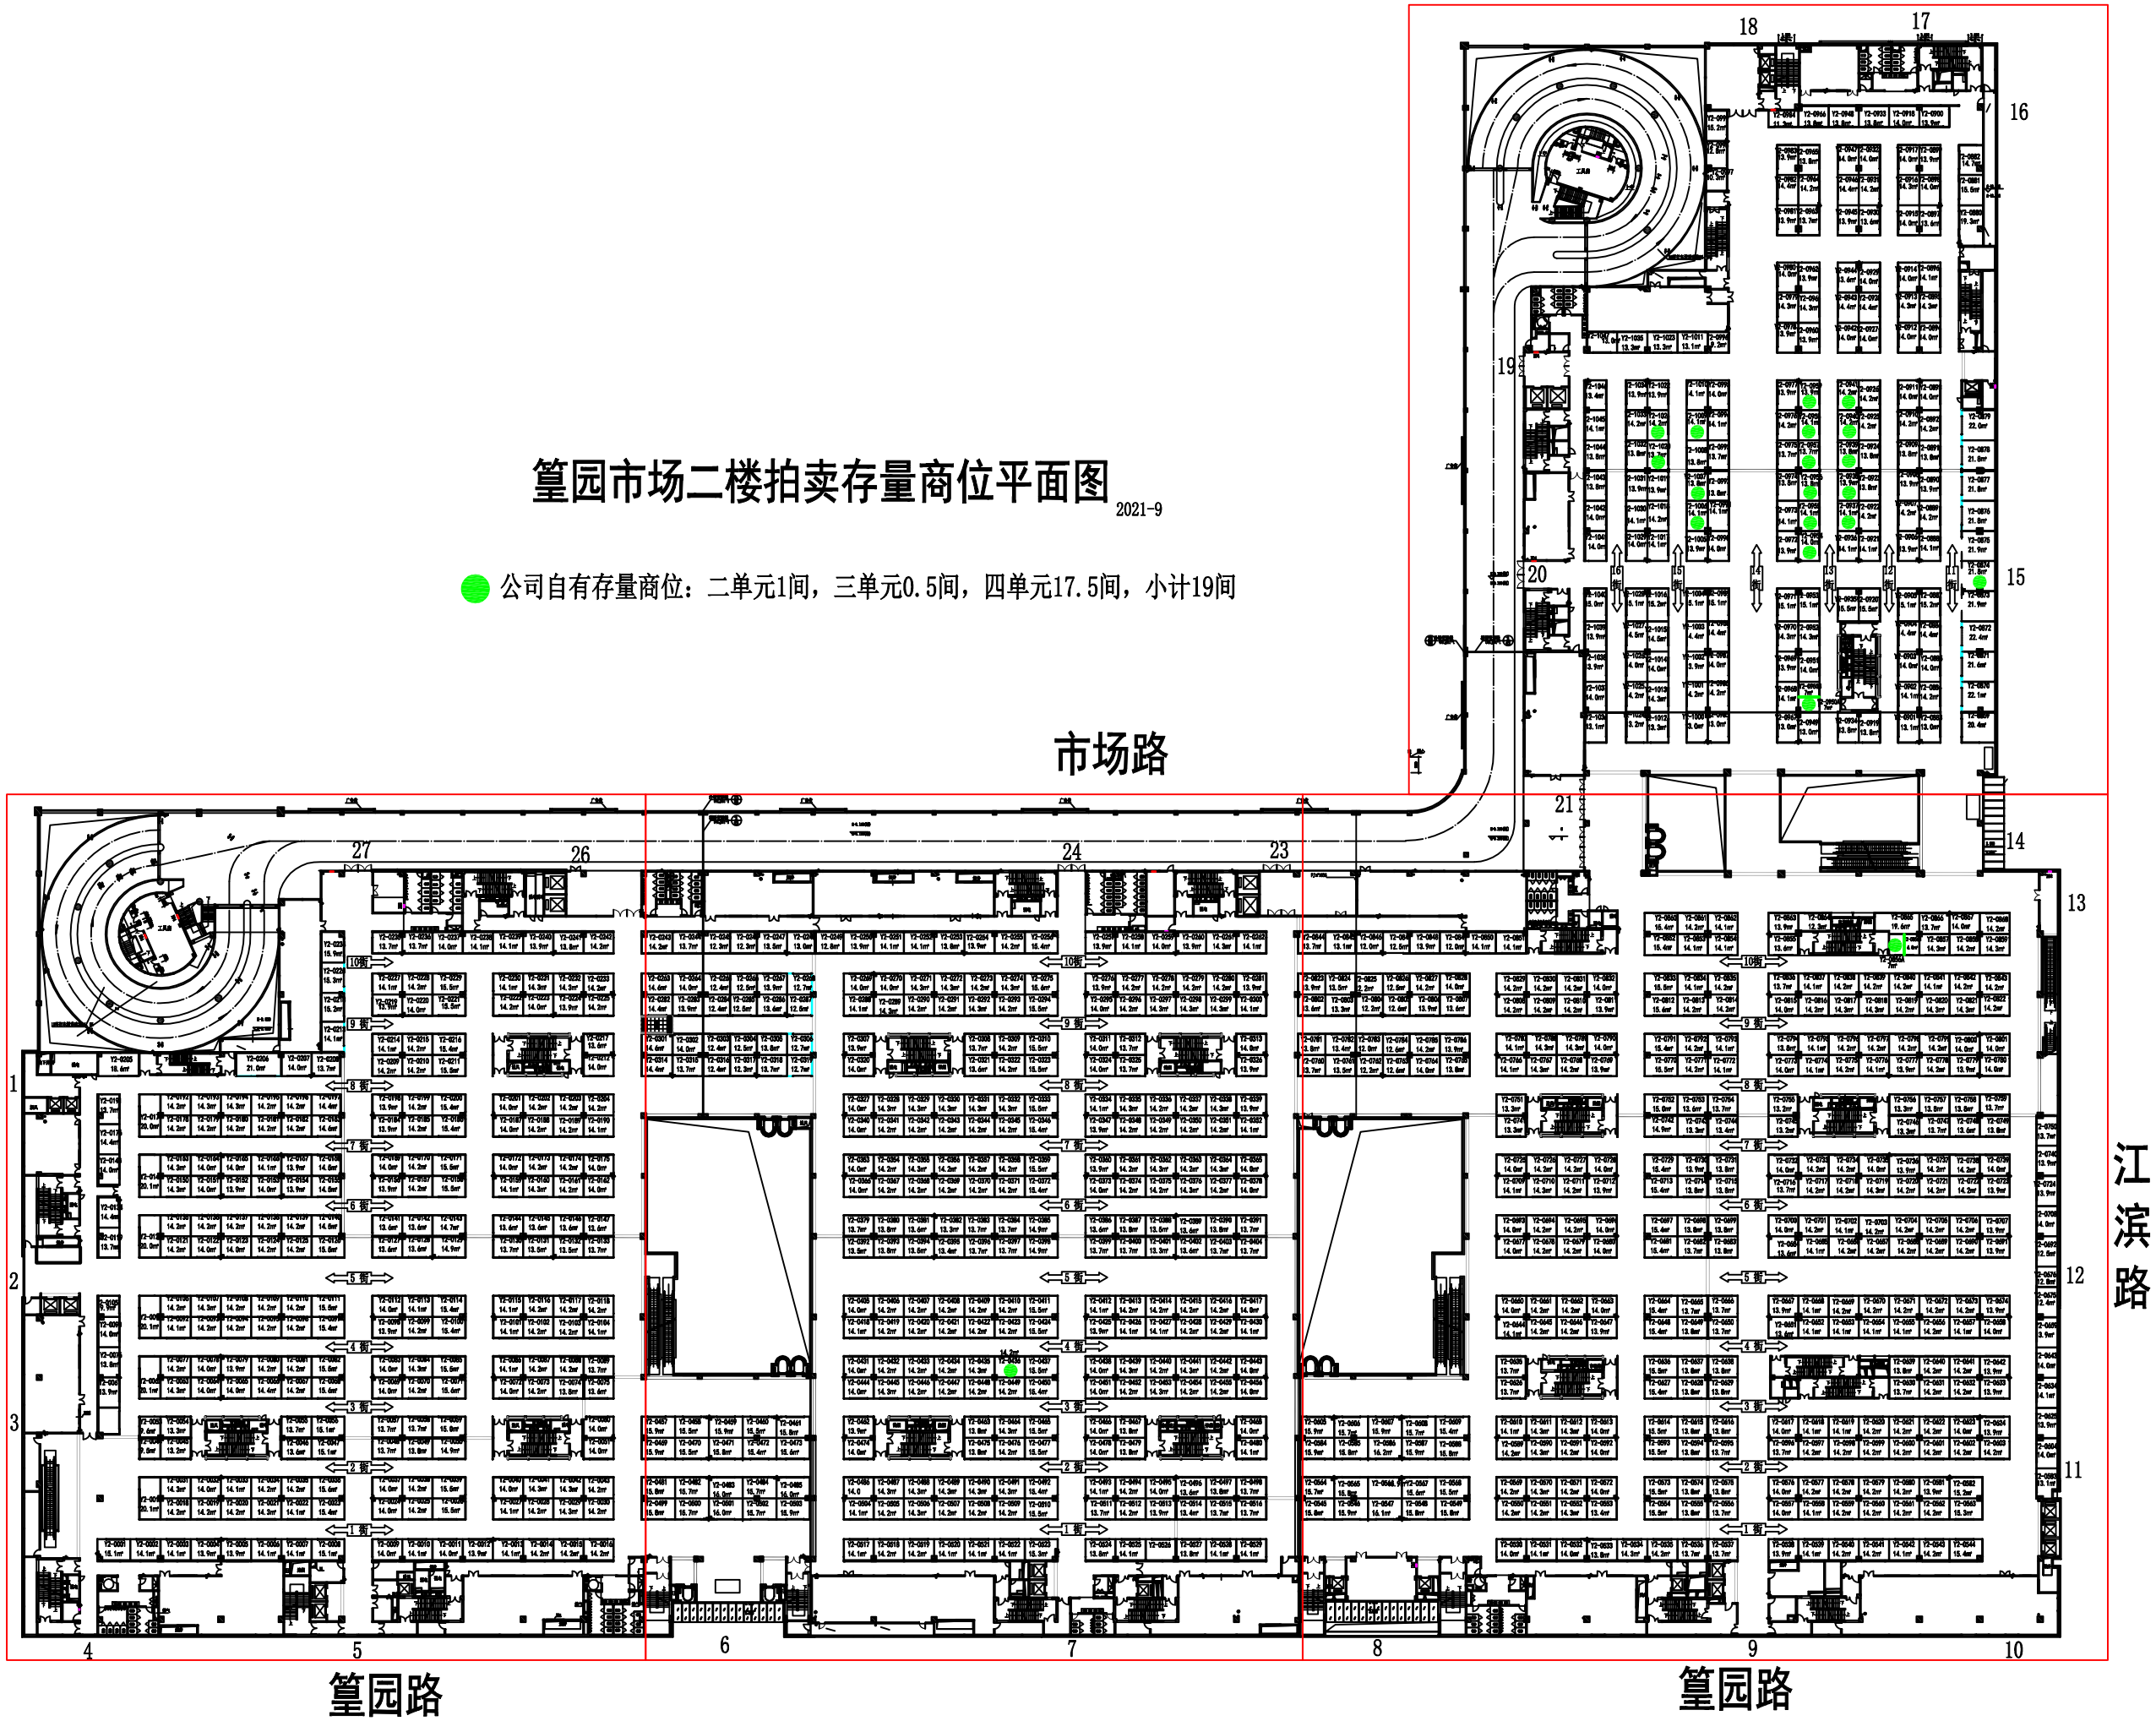
公司自有存量商位：二单元1间，三单元0.5间，四单元17.5间，小计19间