


篁园市场五楼拍卖存量商位平面图

2021-9

● 公司自有存量商位：四单元15间，小计15间

市场路

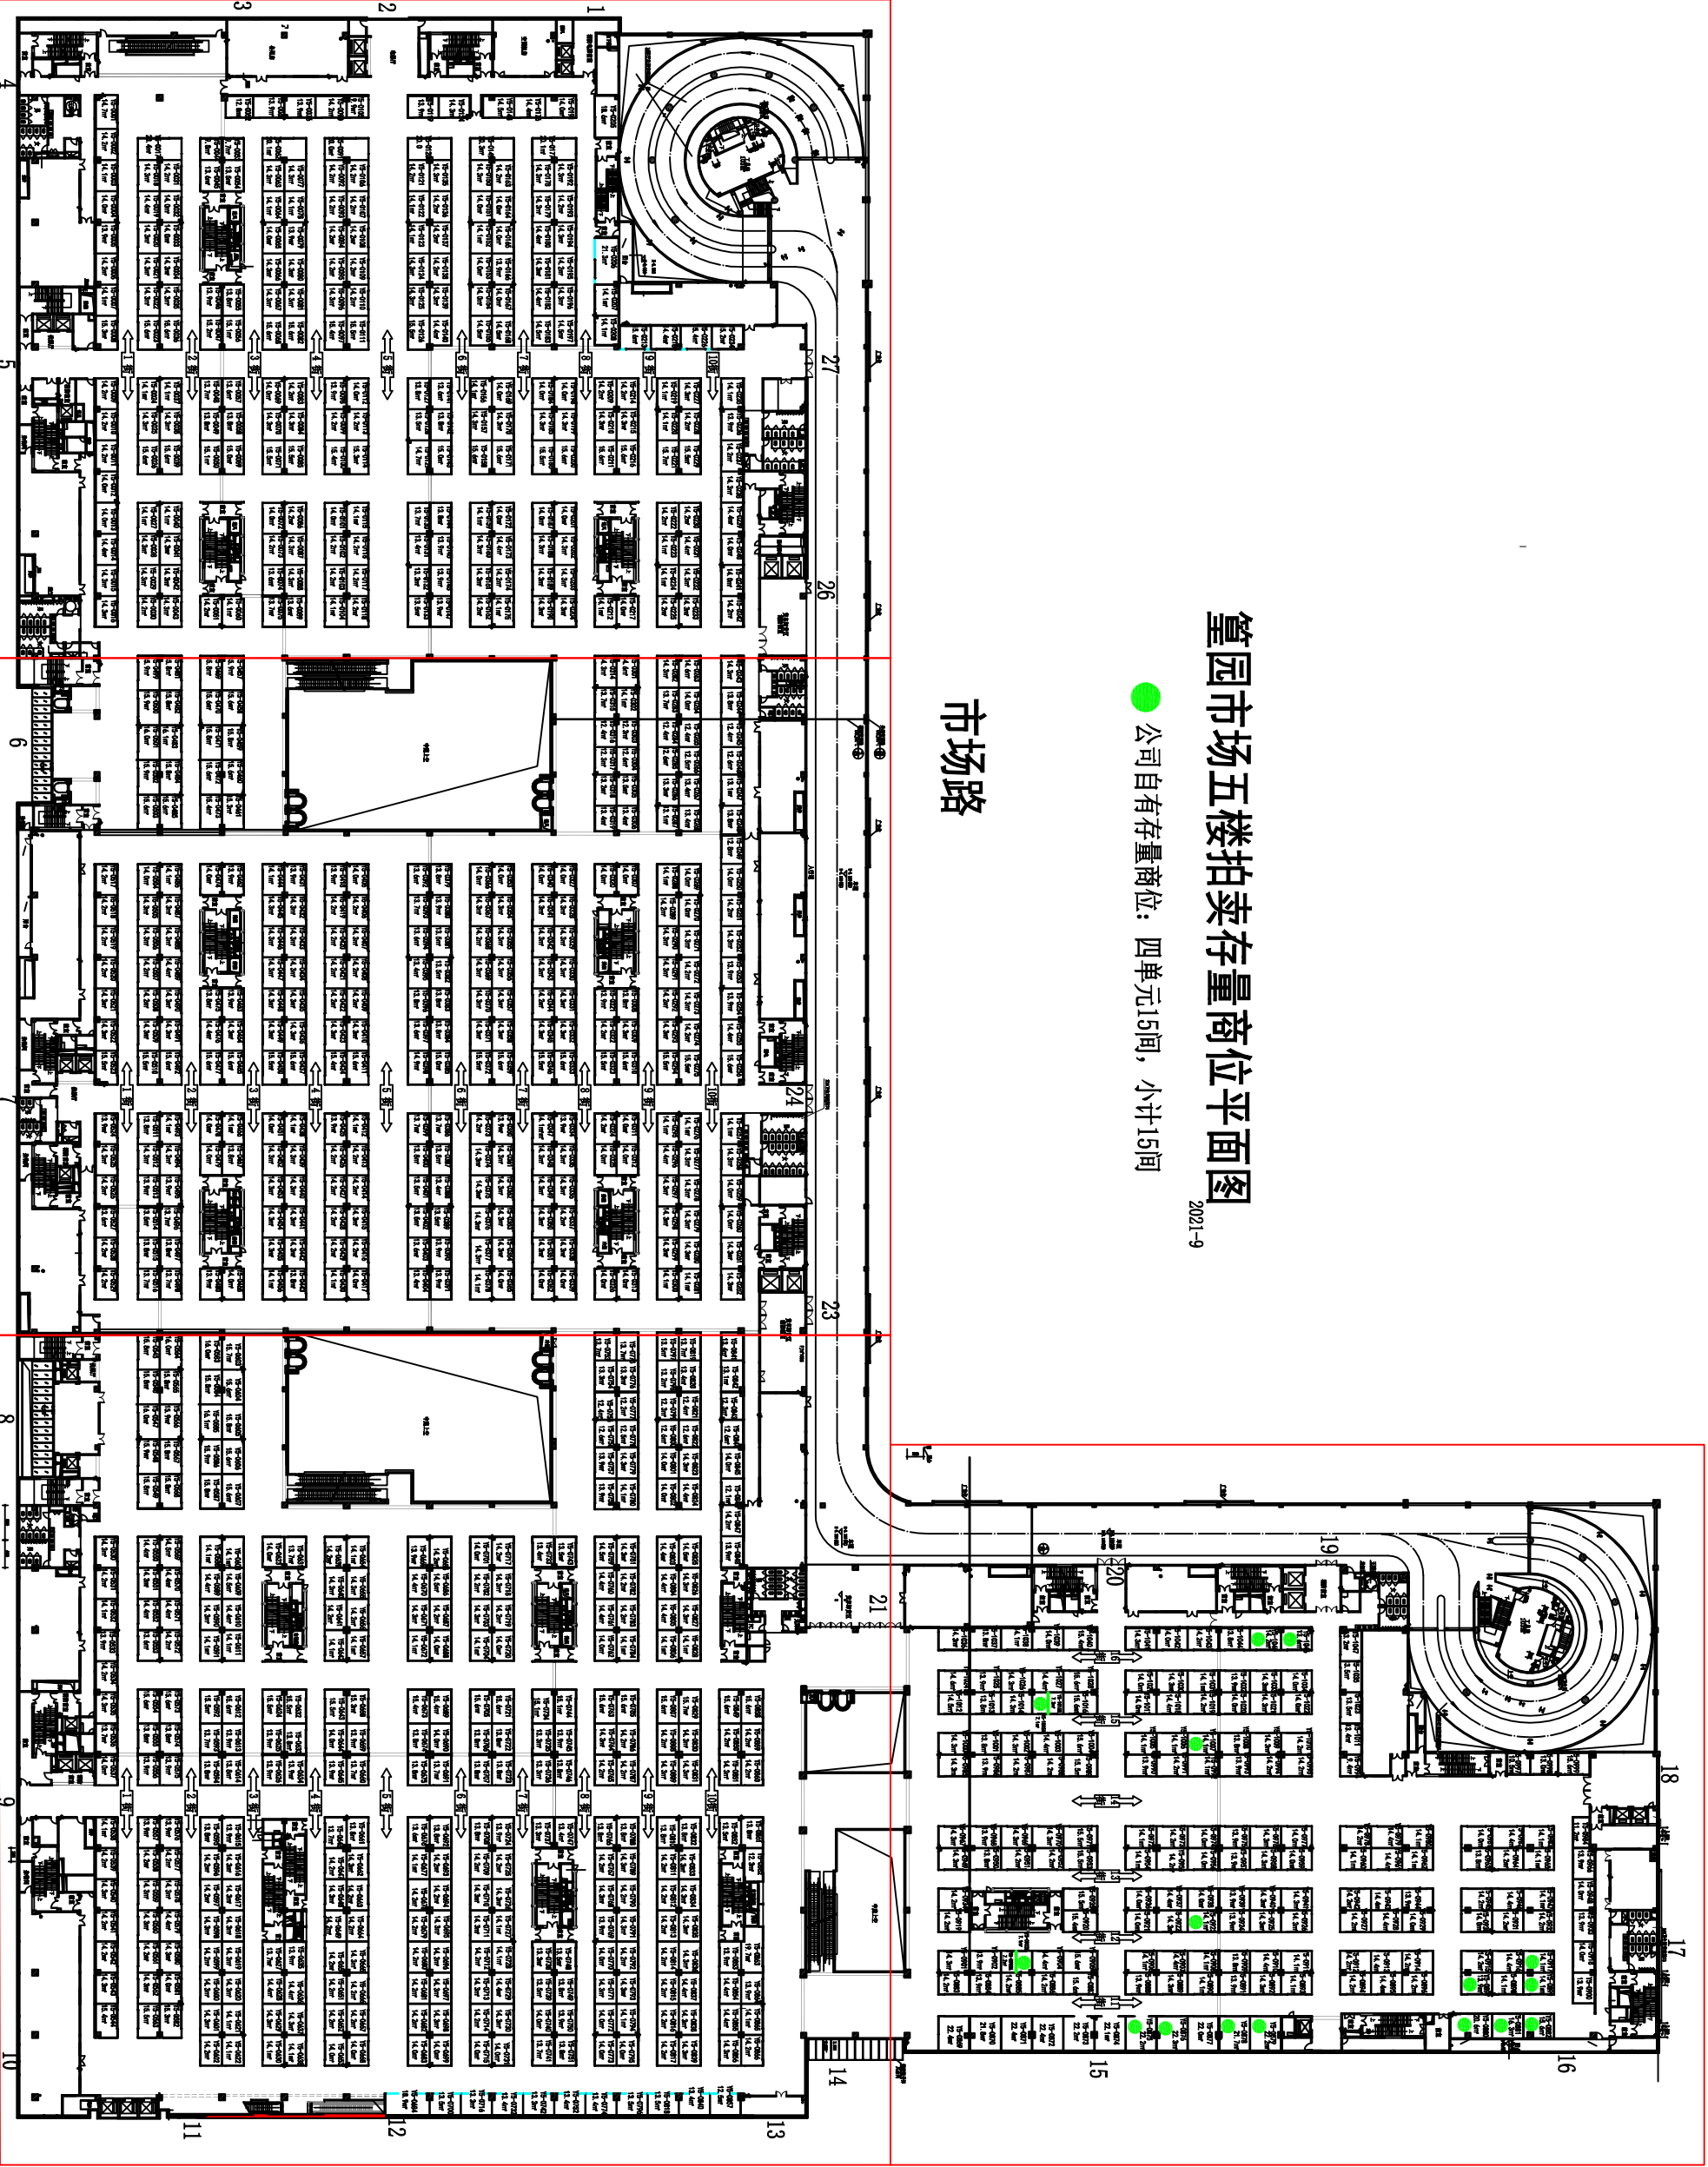

篁园路

篁园路

江滨路

稠州路