



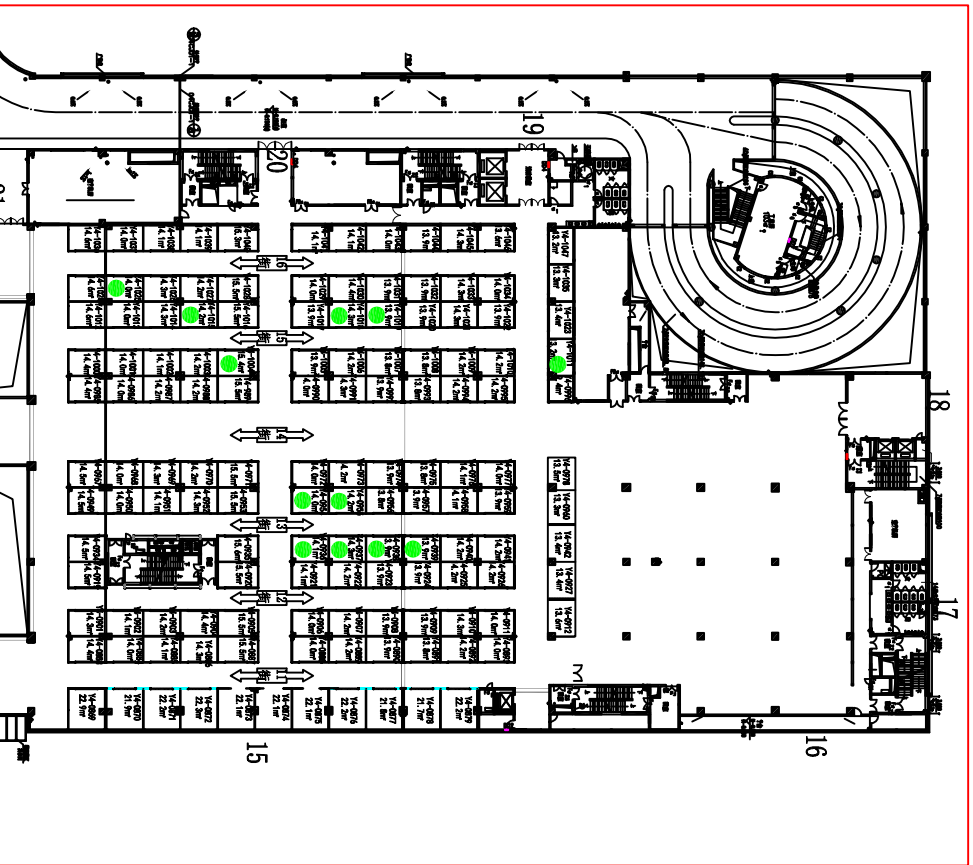

篁园市场四楼拍卖存量商位平面图
2021-9

● 公司自有存量商位：一单元0.5间，三单元0.5间，四单元12间，小计13间

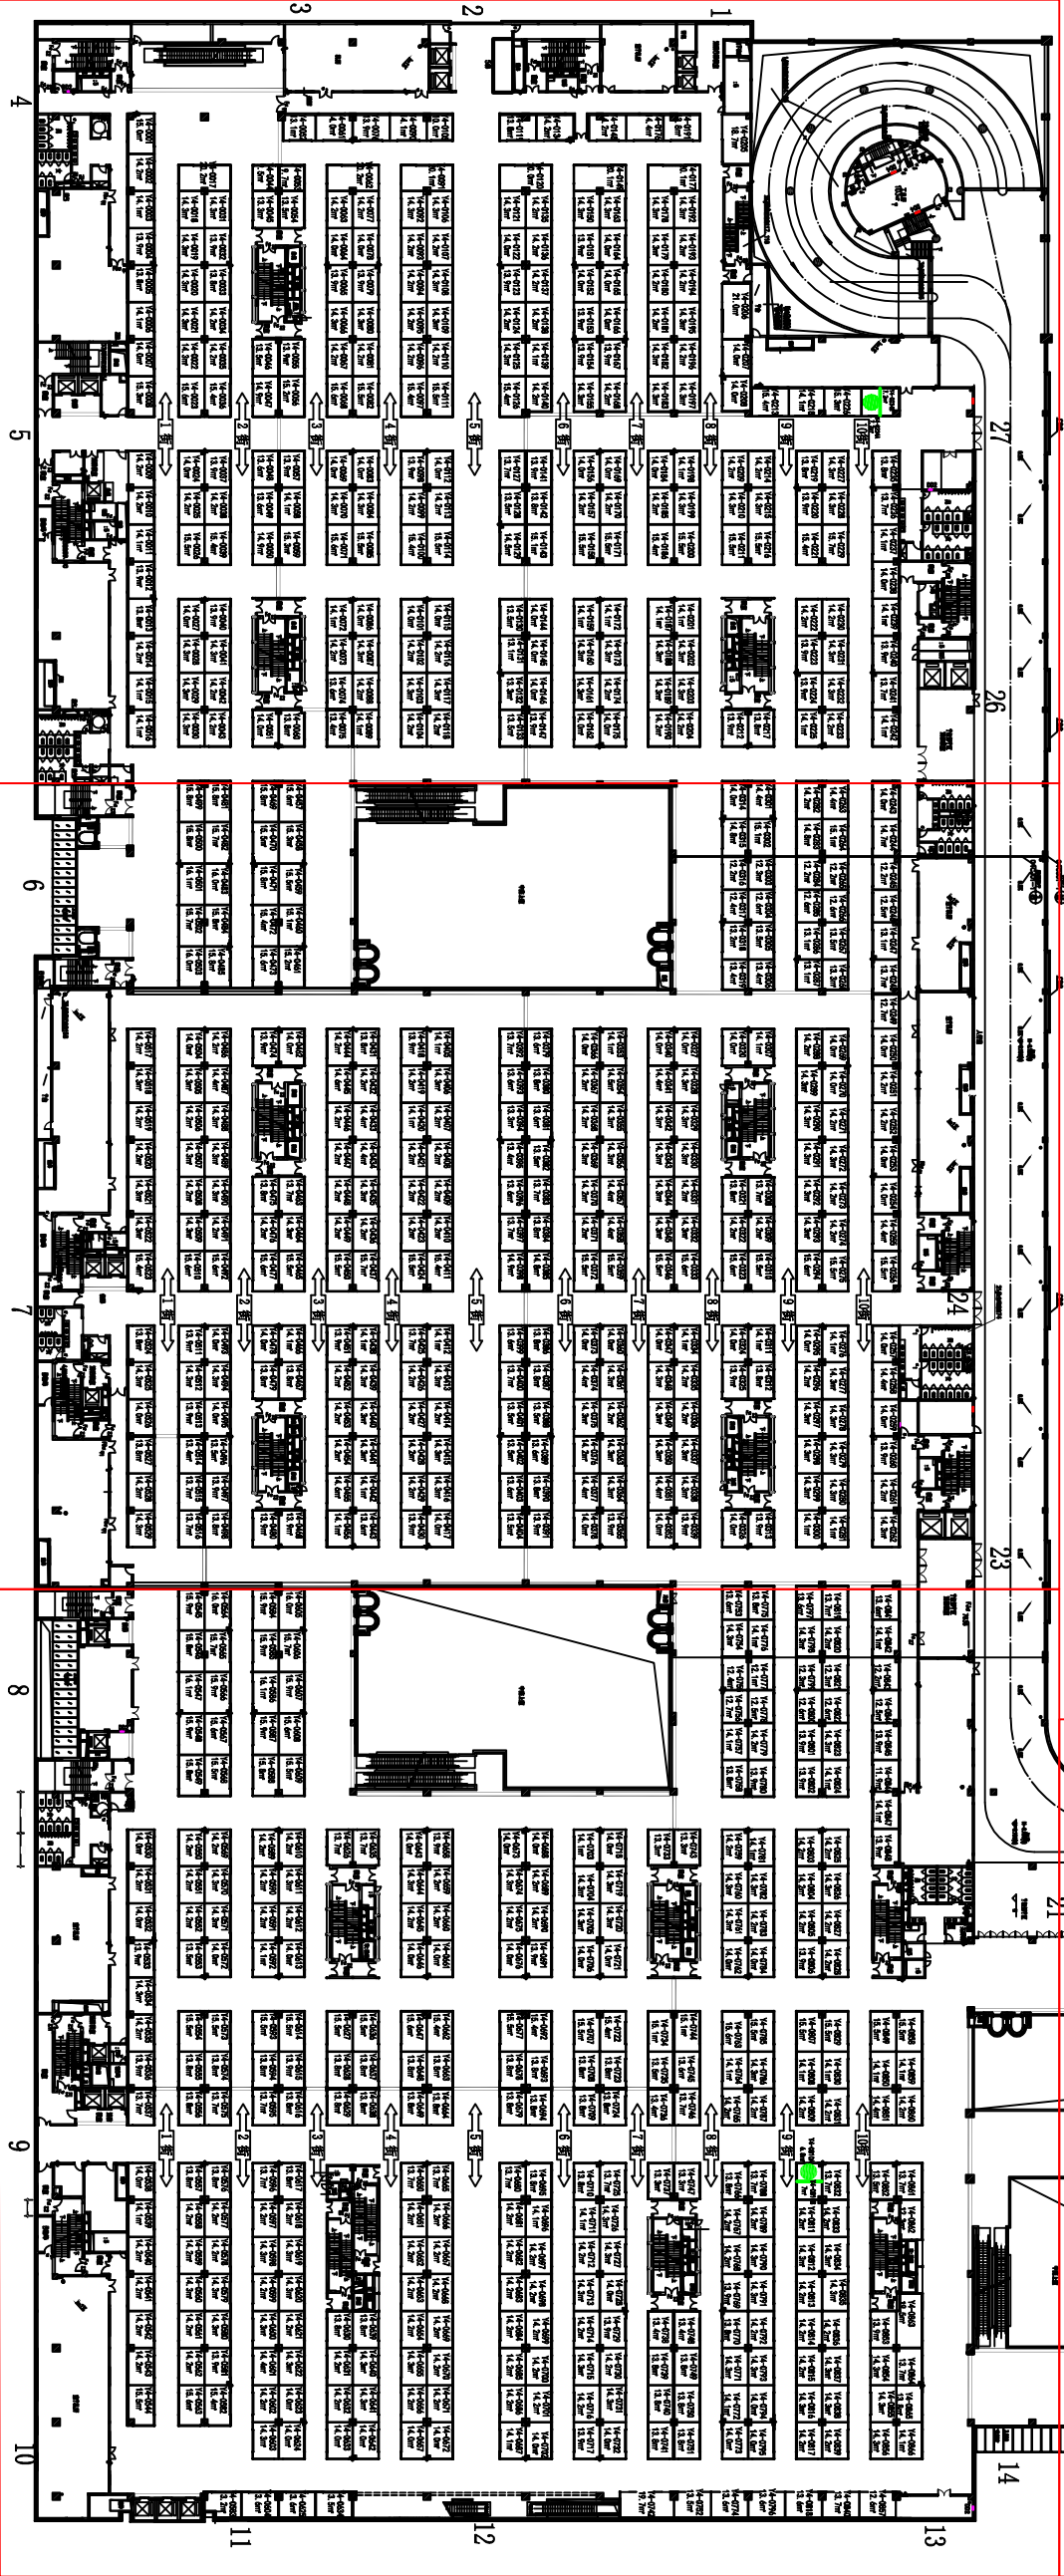

江 甬 路

稠 州 路

篁园路

篁园路