


篁园市场一层平面图

市场路

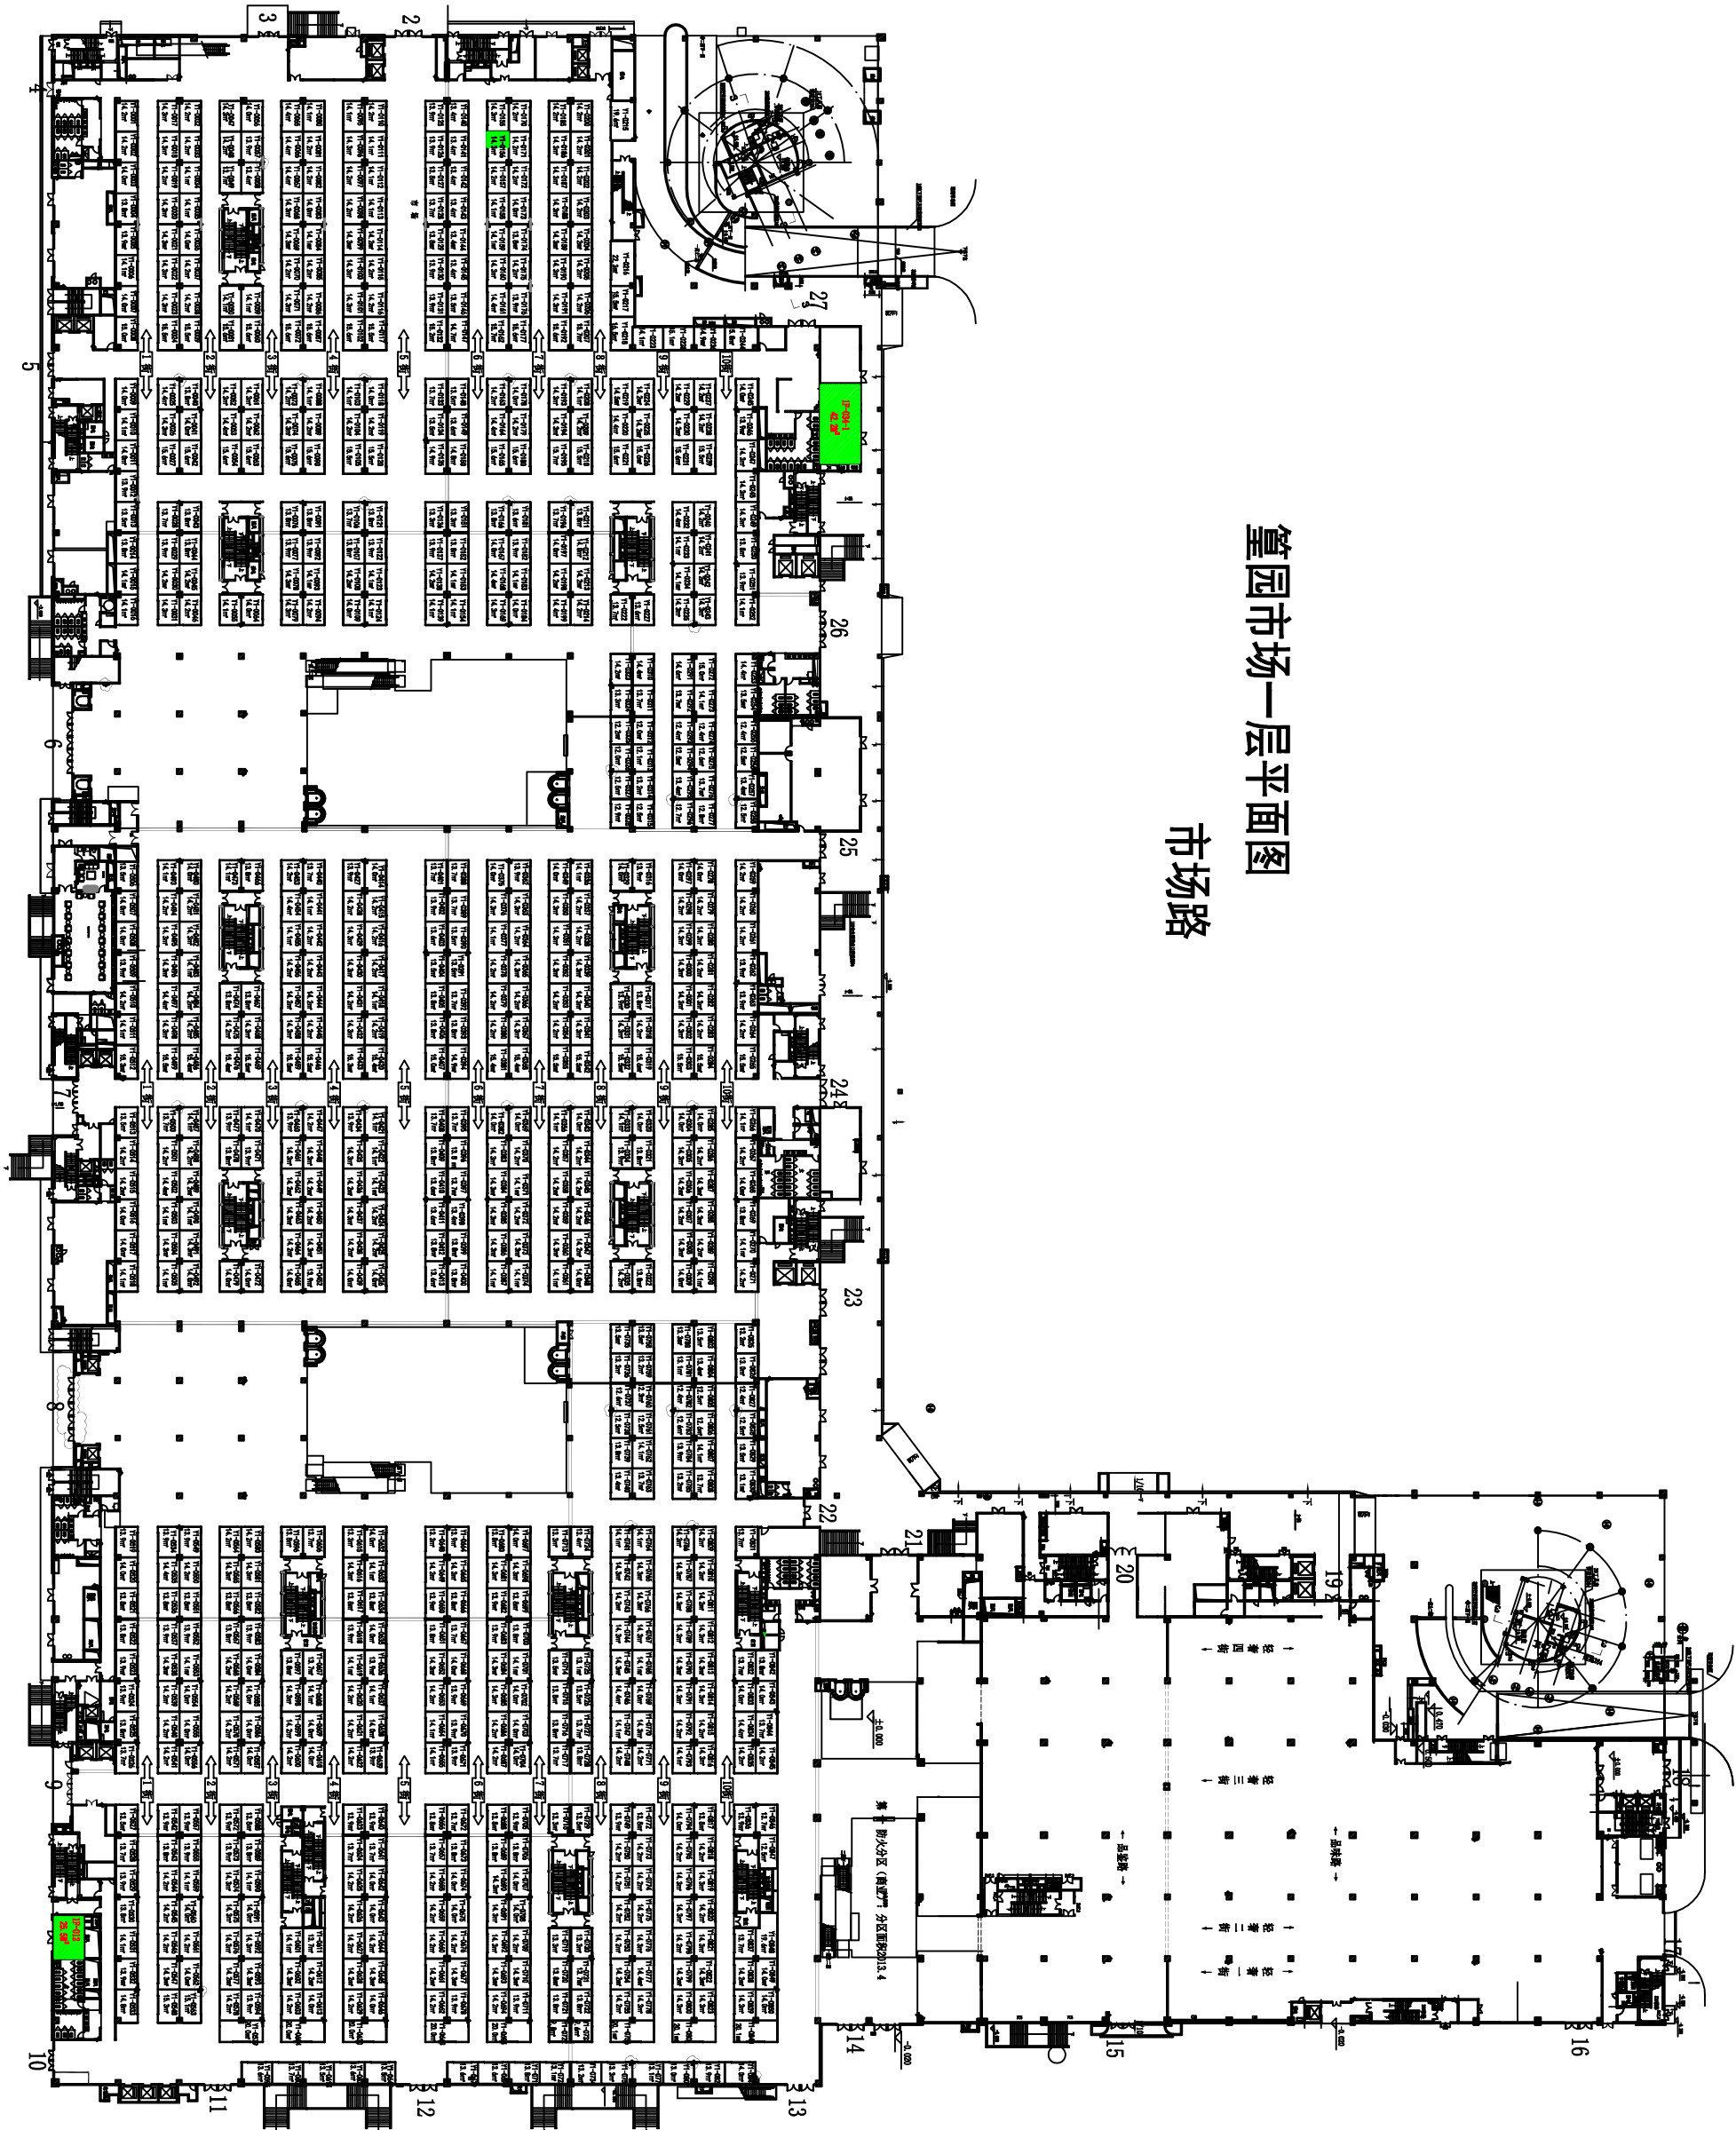

稠州路

篁园路

江滨路