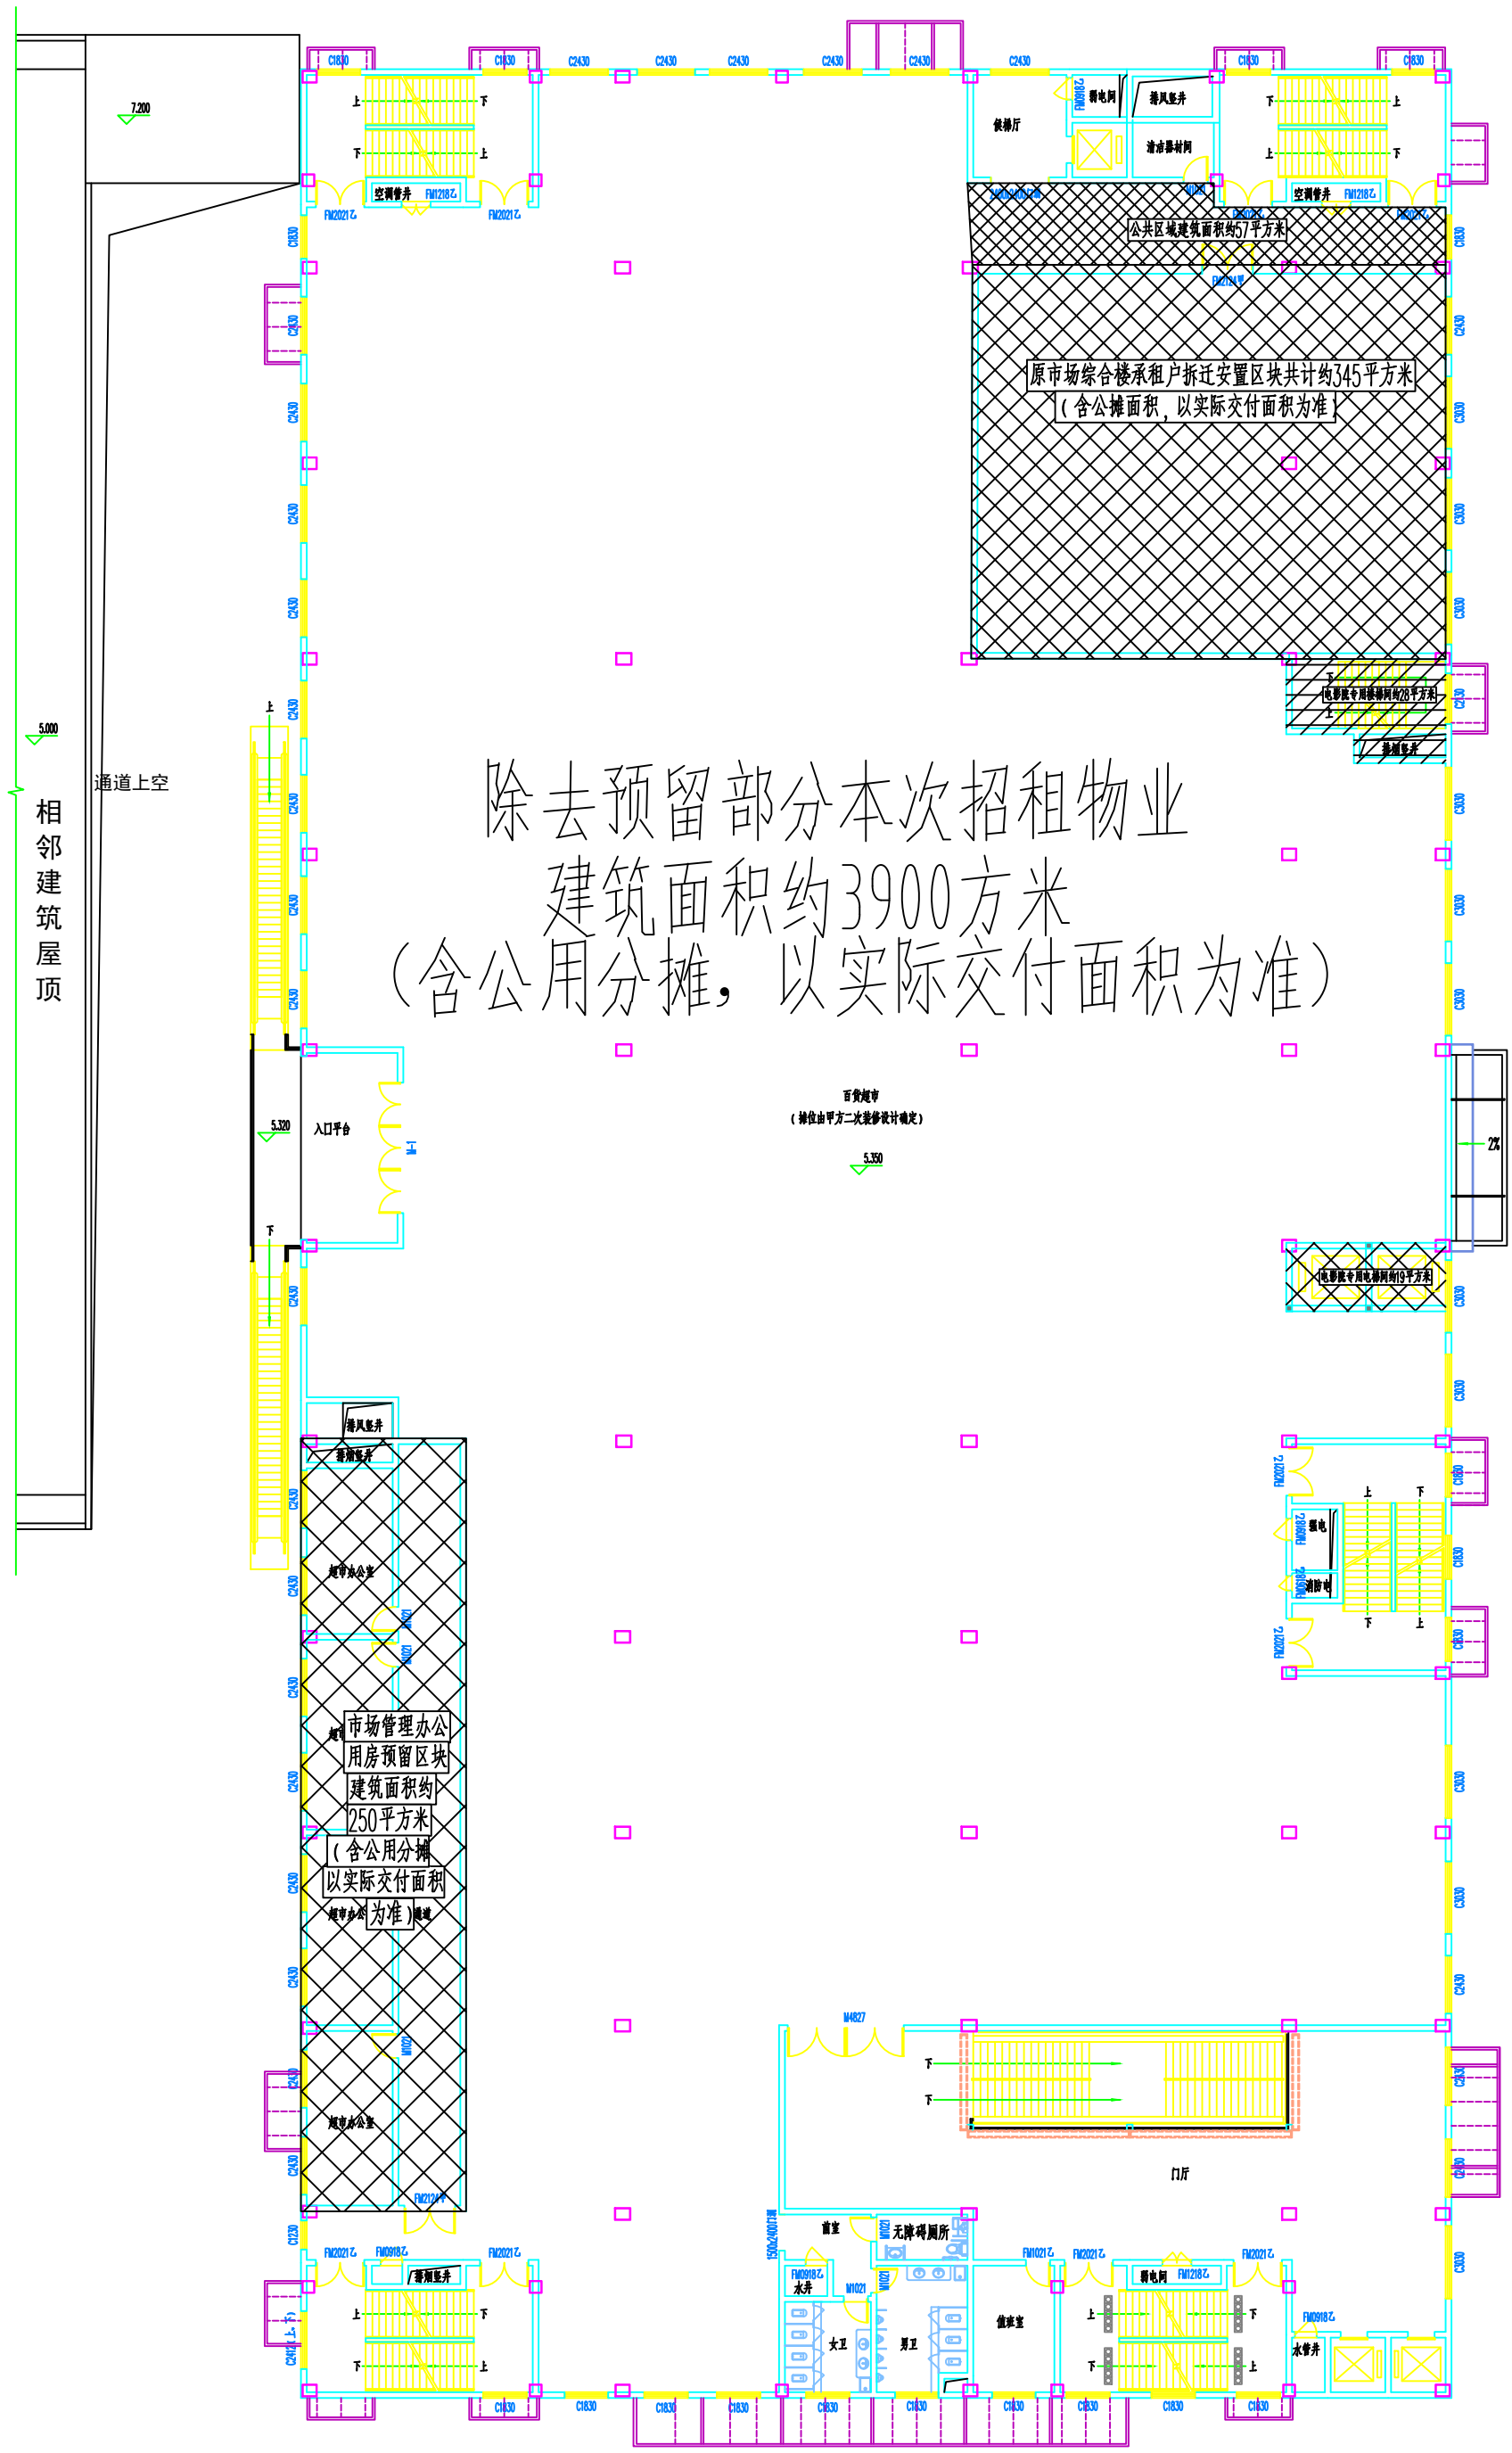后宅综合市场二层经营性物业示意图