


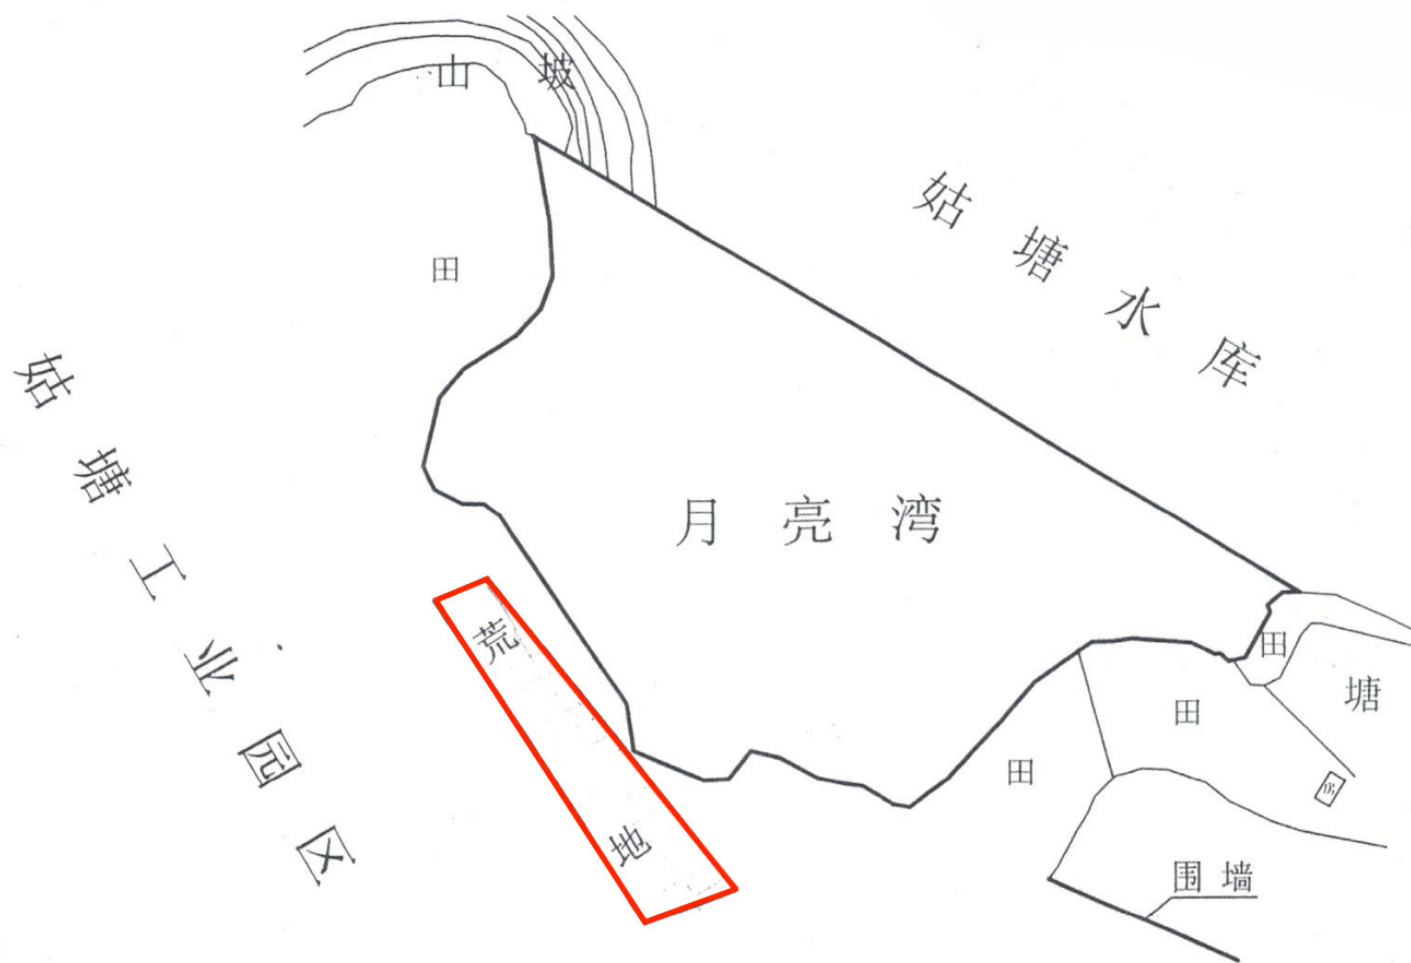

说明：图中红色线条部分代表租赁地块，租赁地块面积约为1300平方米，库区管理范围与姑塘工业园区分界线以水泥桩为准。

姑塘水库月亮湾租赁地块示意图

比例：1:1500