


常州市十五中学内部改造规划

规划图

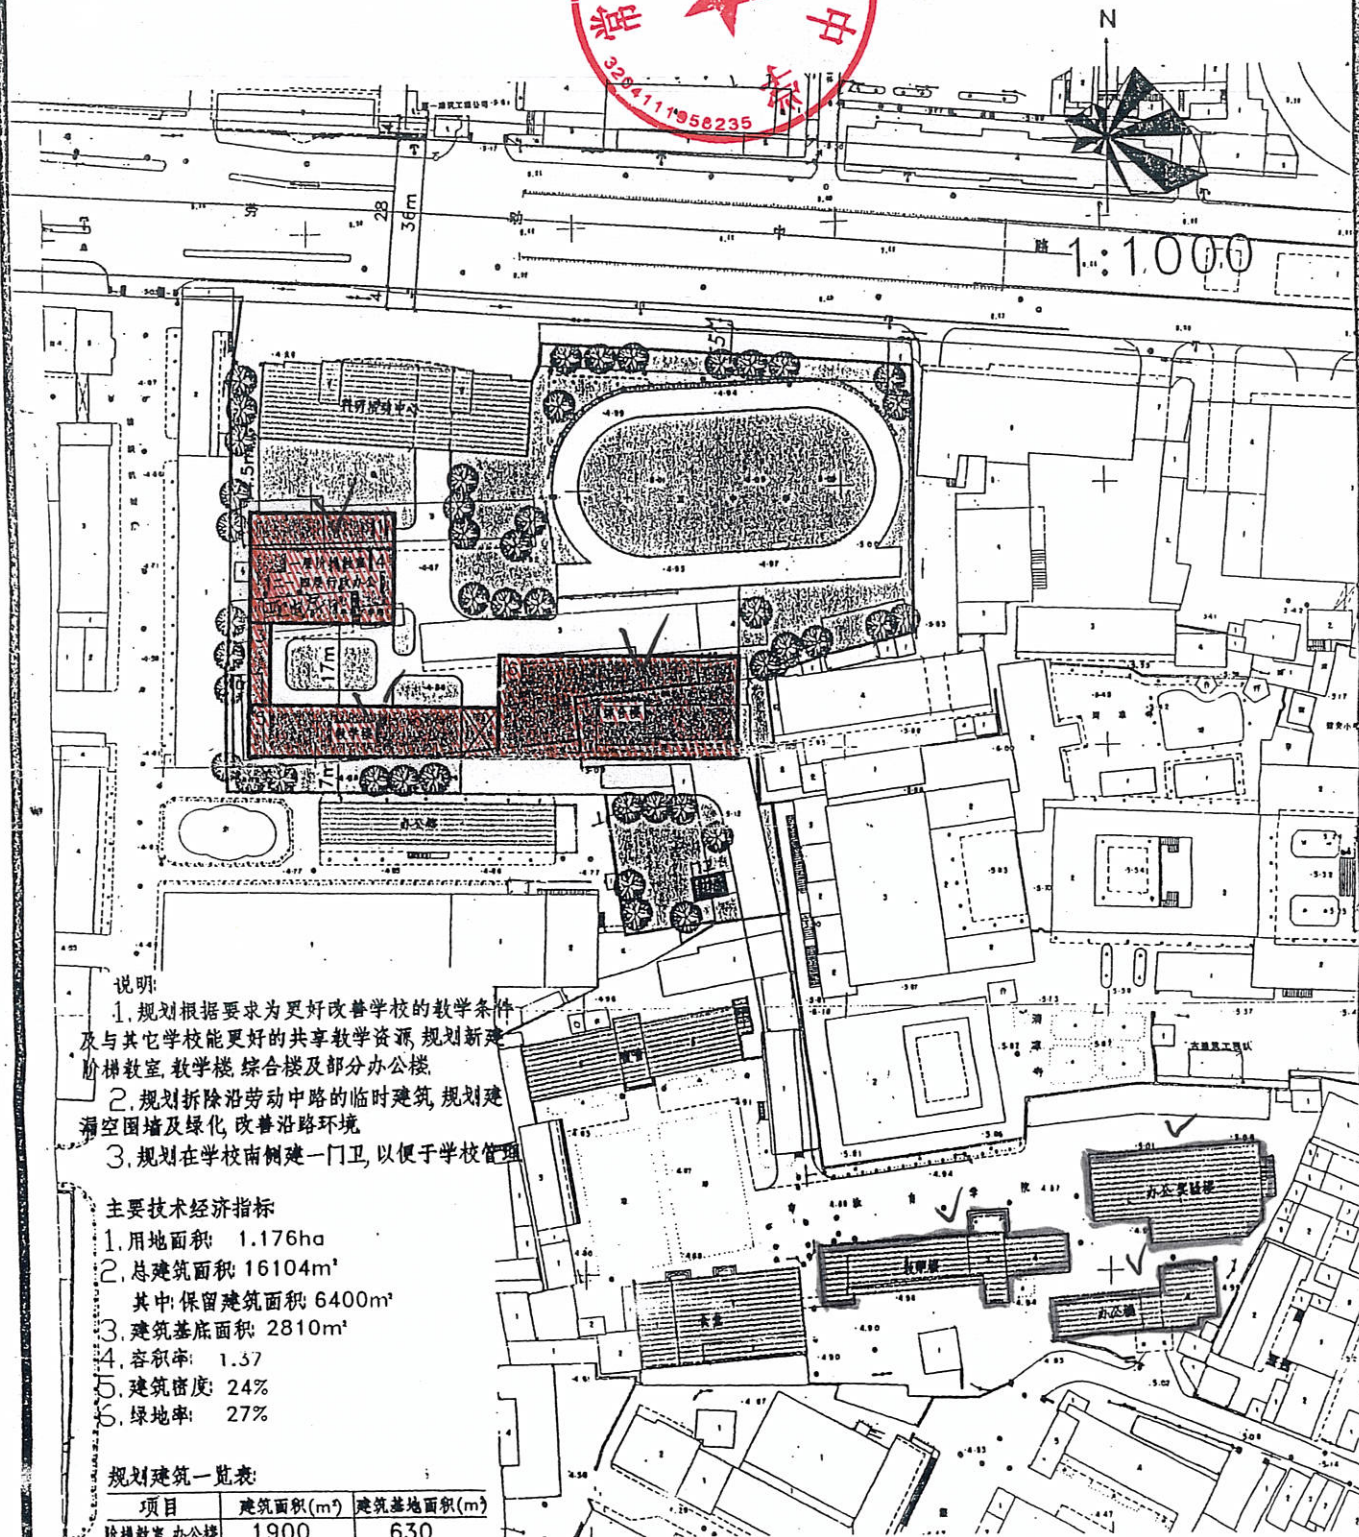

说明:

1. 规划根据要求为更好改善学校的教学条件, 及与其它学校能更好的共享教学资源, 规划新建阶梯教室、教学楼、综合楼及部分办公楼。
2. 规划拆除沿劳动中路的临时建筑, 规划建漏空围墙及绿化, 改善沿路环境。
3. 规划在学校南侧建一门卫, 以便于学校管理。

主要技术经济指标

1. 用地面积 1.176ha
2. 总建筑面积 16104m²
其中: 保留建筑面积 6400m²
3. 建筑基底面积 2810m²
4. 容积率: 1.37
5. 建筑密度: 24%
6. 绿地率: 27%

规划建筑一览表:

项目	建筑面积(m ²)	建筑基底面积(m ²)
阶梯教室、办公楼	1900	630
教学楼	2350	470
综合楼	5430	905
门卫	24	24

1. 同意平面规划, 2. 同意劳动中路规划, 3. 同意拆除临时建筑, 4. 同意建漏空围墙及绿化, 5. 同意在南侧建门卫。

1999年1月2日

常州市城市规划建设技术咨询公司
技术贸易资质证书 9802426

项目名称	常州市十五中学内部改造规划		
规划	校核	杨文彬	编号 99010
绘图	齐斌	审核	比例 1:1000