



新马路菜市场7-9层经营性物业示意图

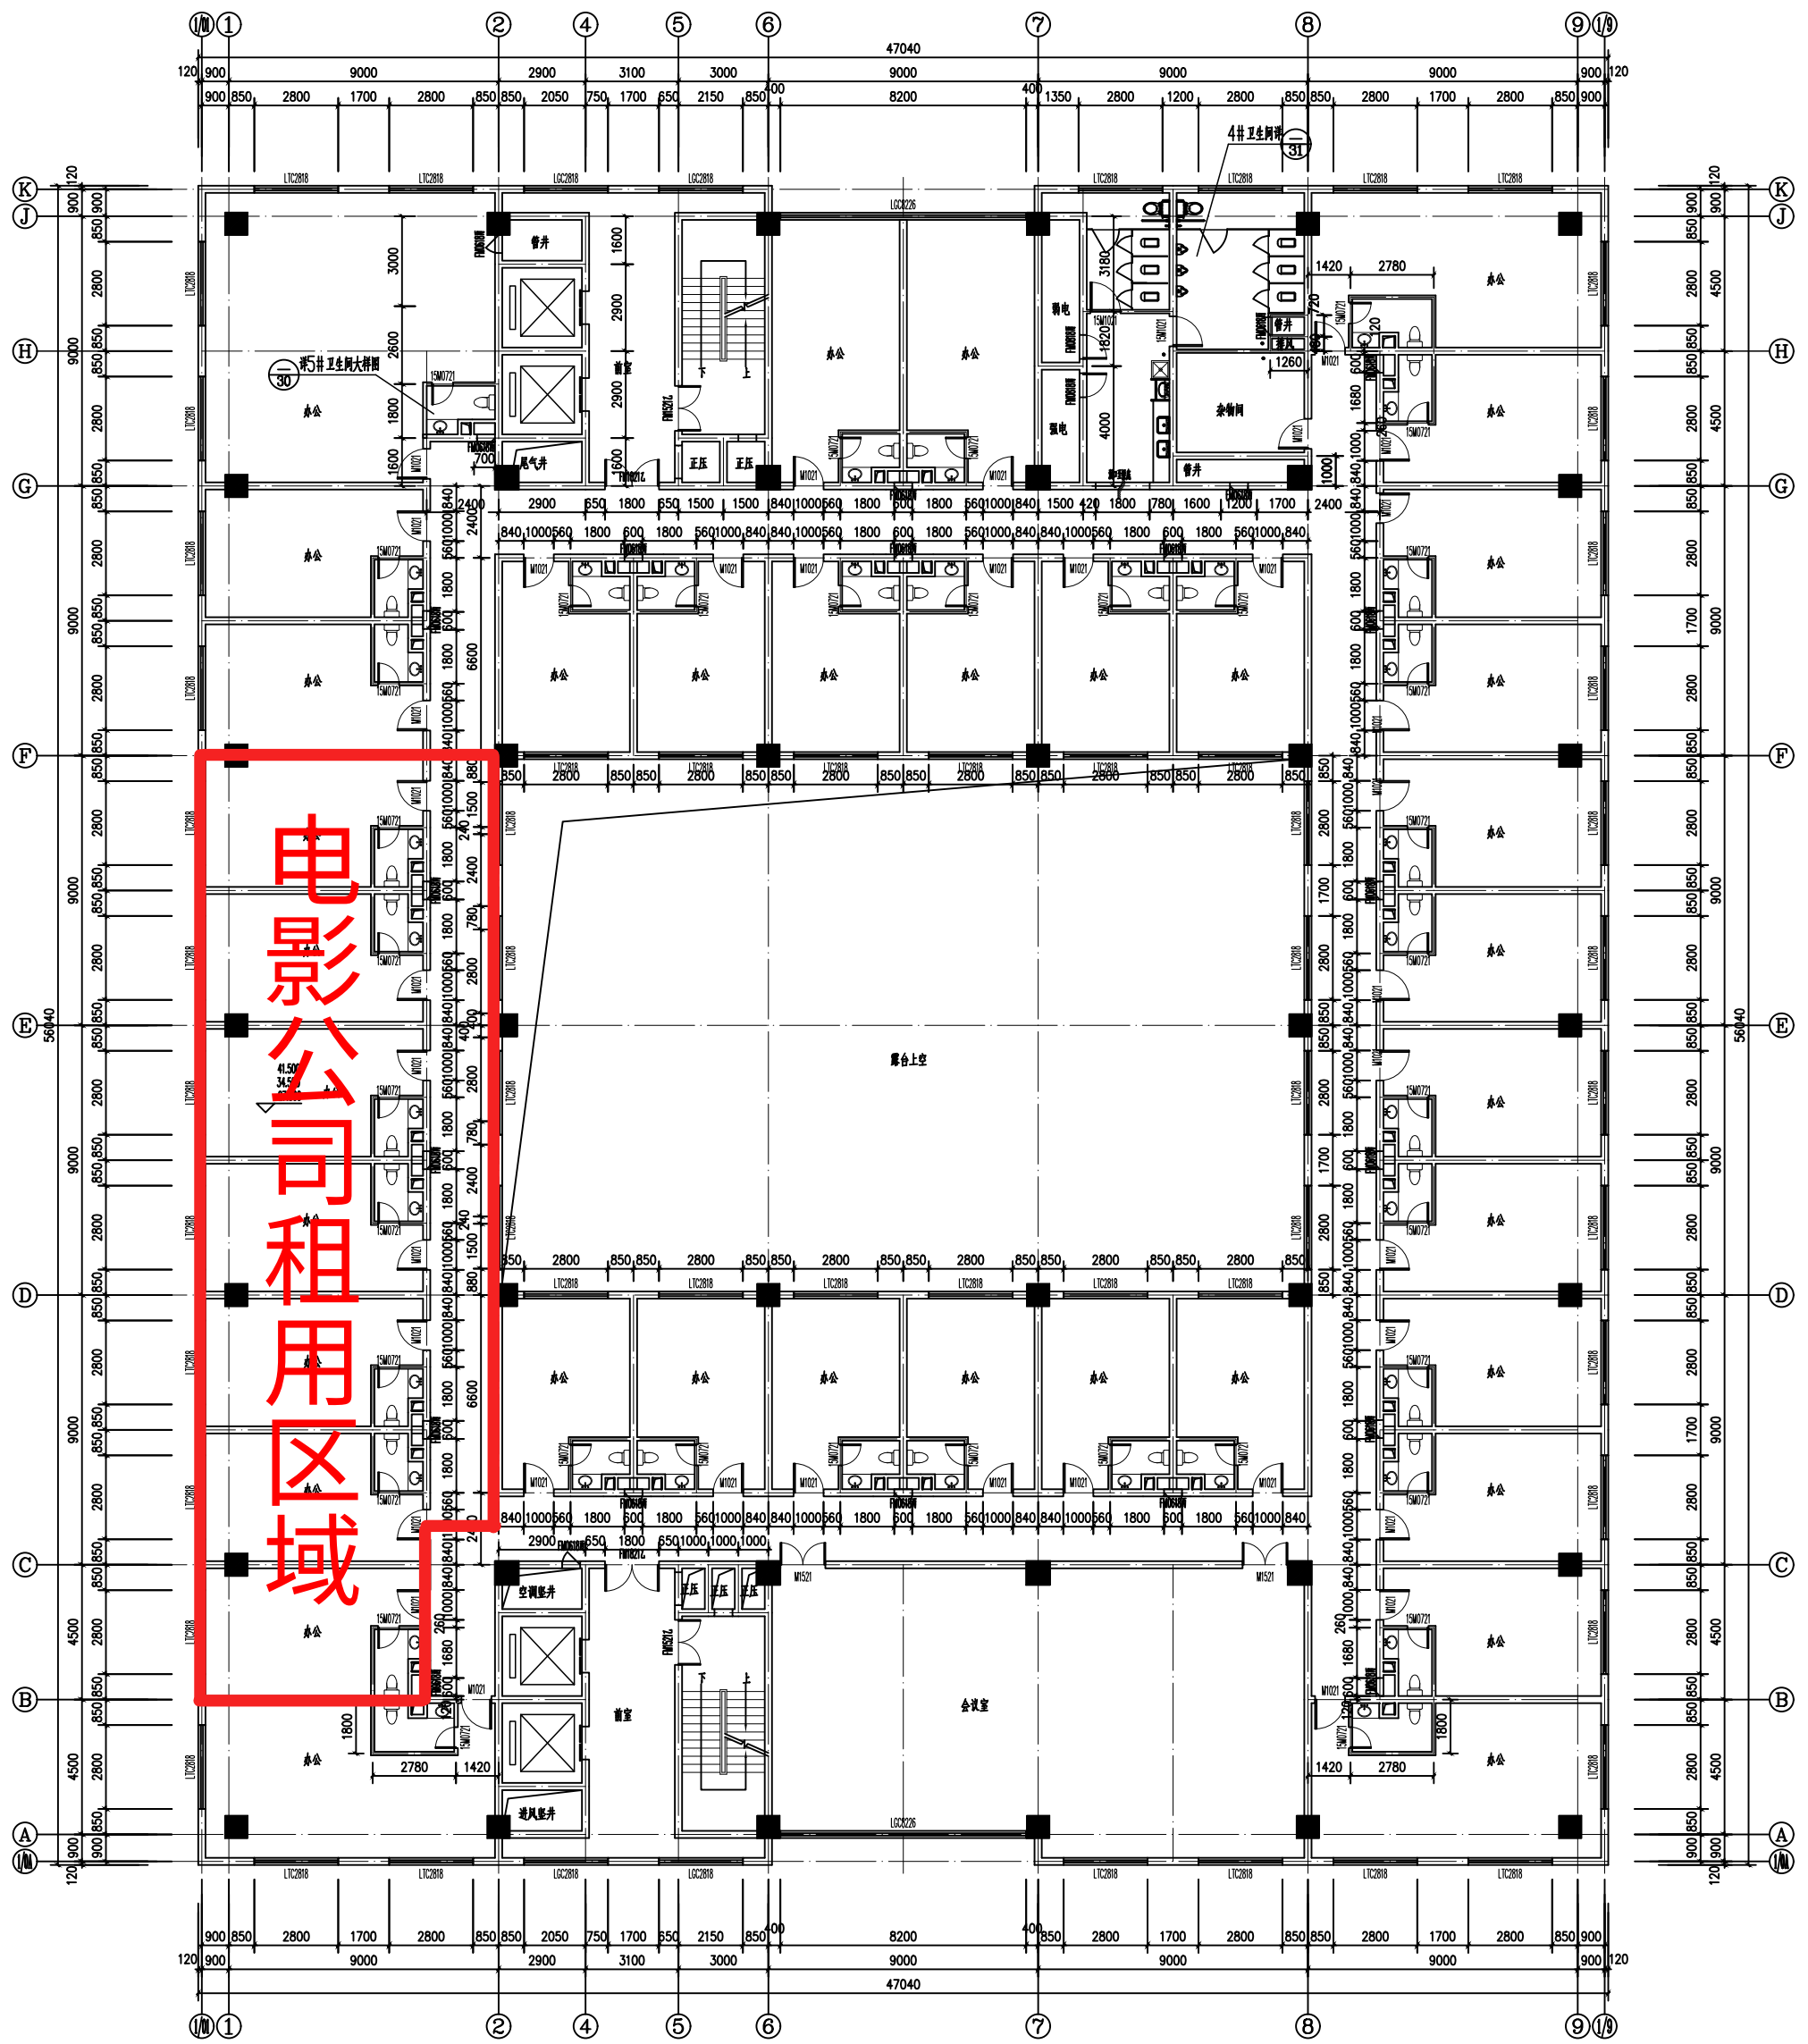

七、八、九、十一层平面图 1:100

注：十一层层高3300，窗户高1600。

新马路菜市场10层经营性物业示意图

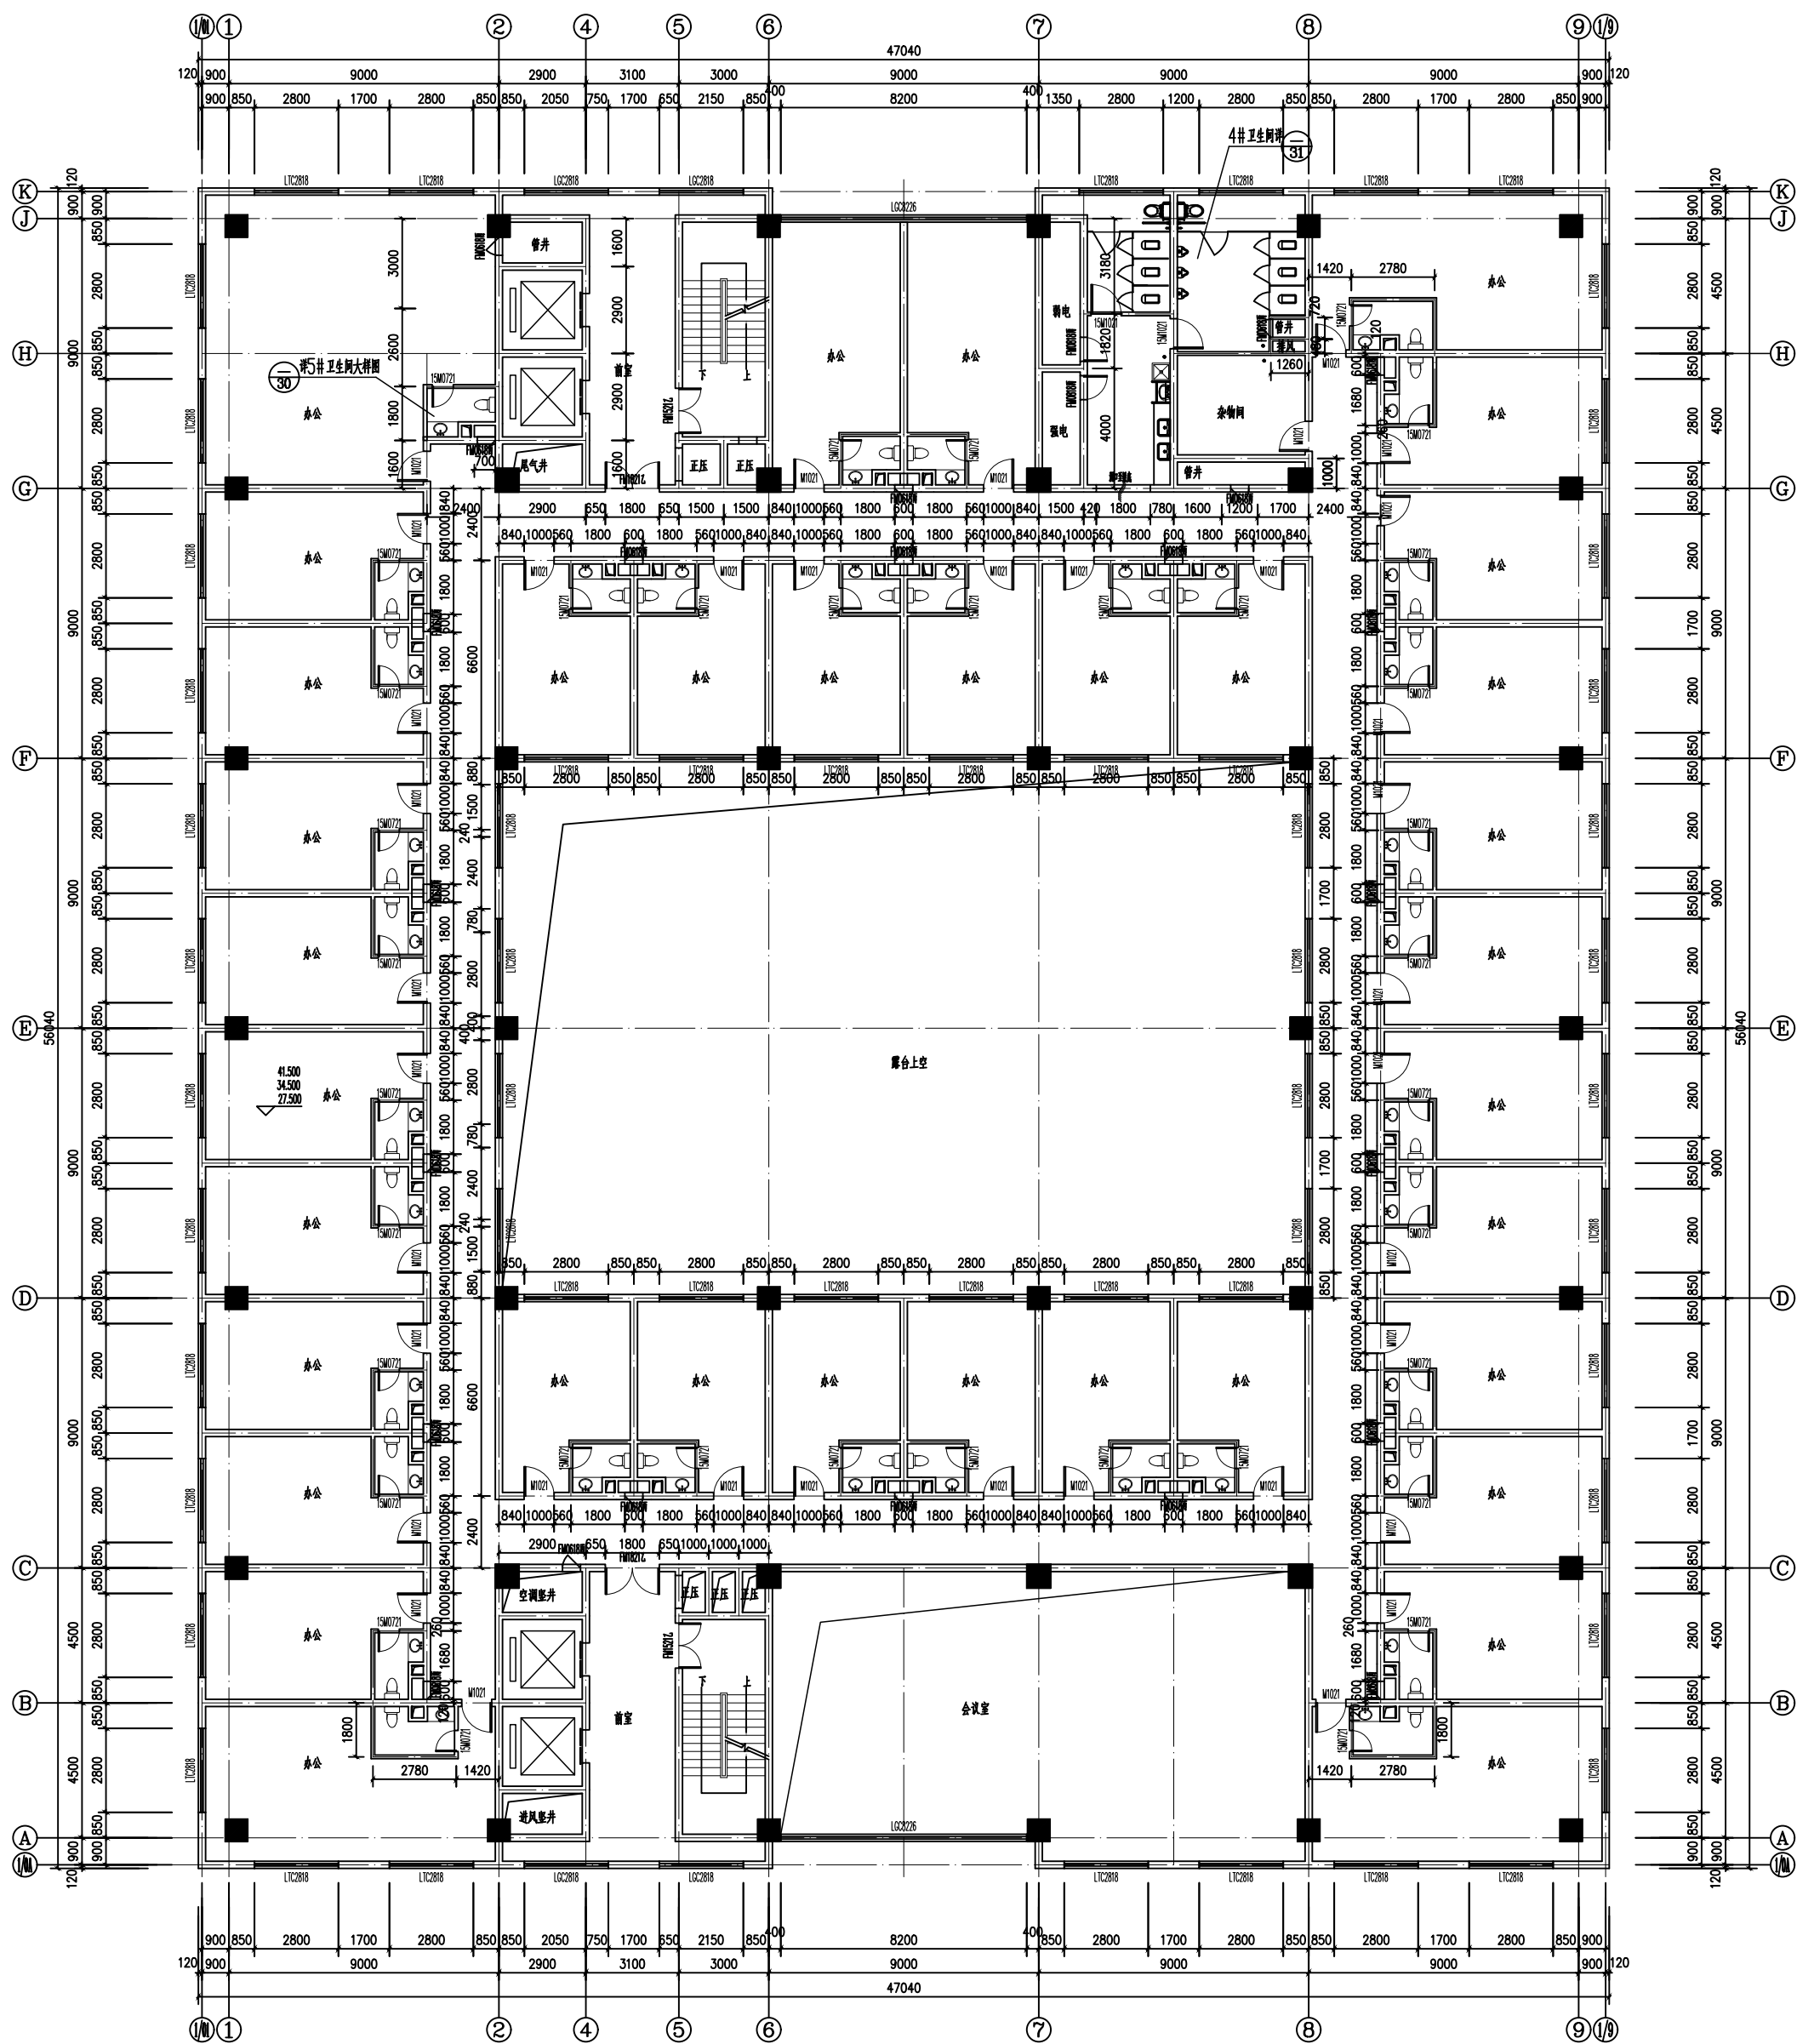

十、十二层平面图 1:100
注：十二层层高3300，窗户高1600。