



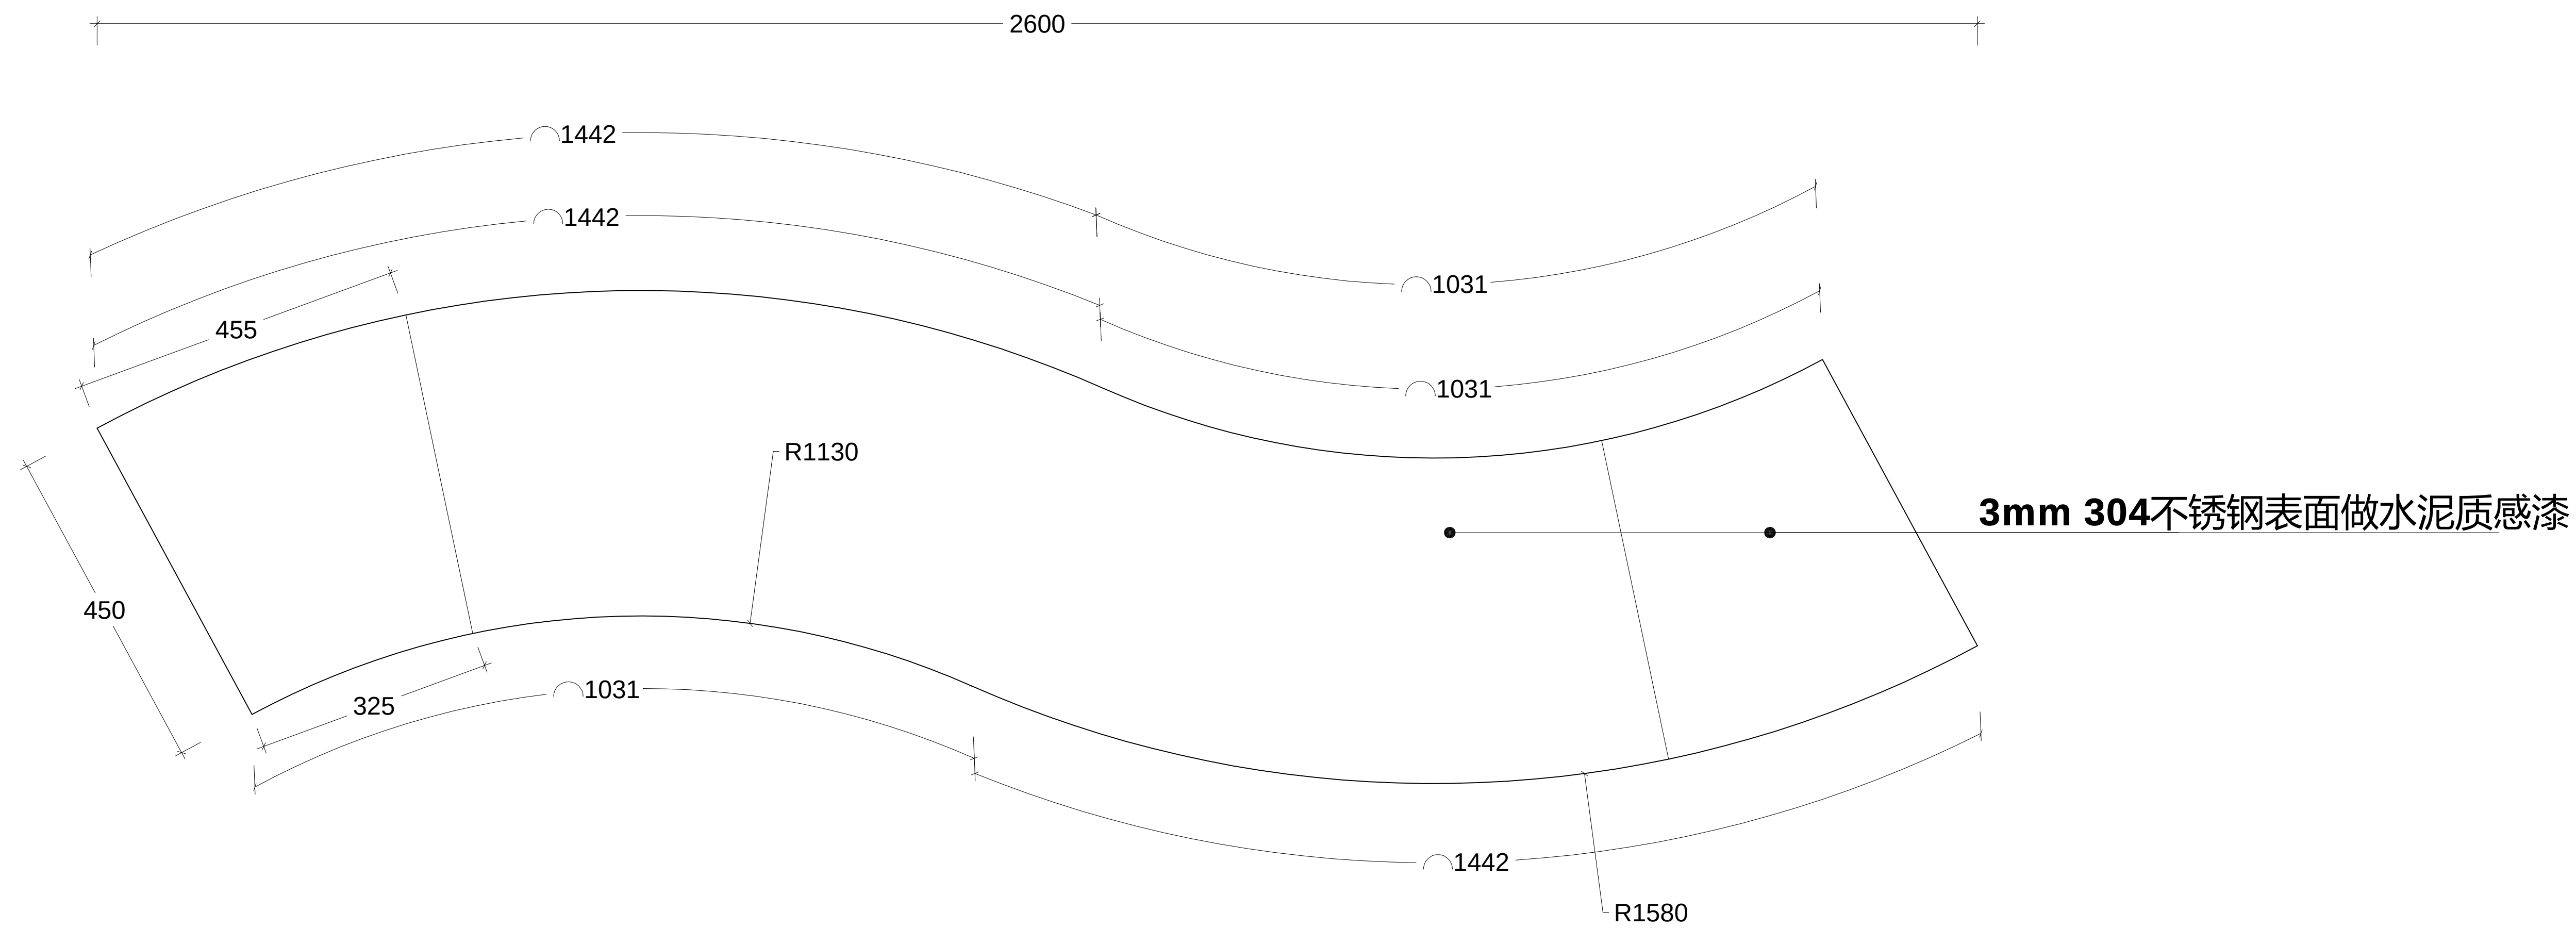


顶视图

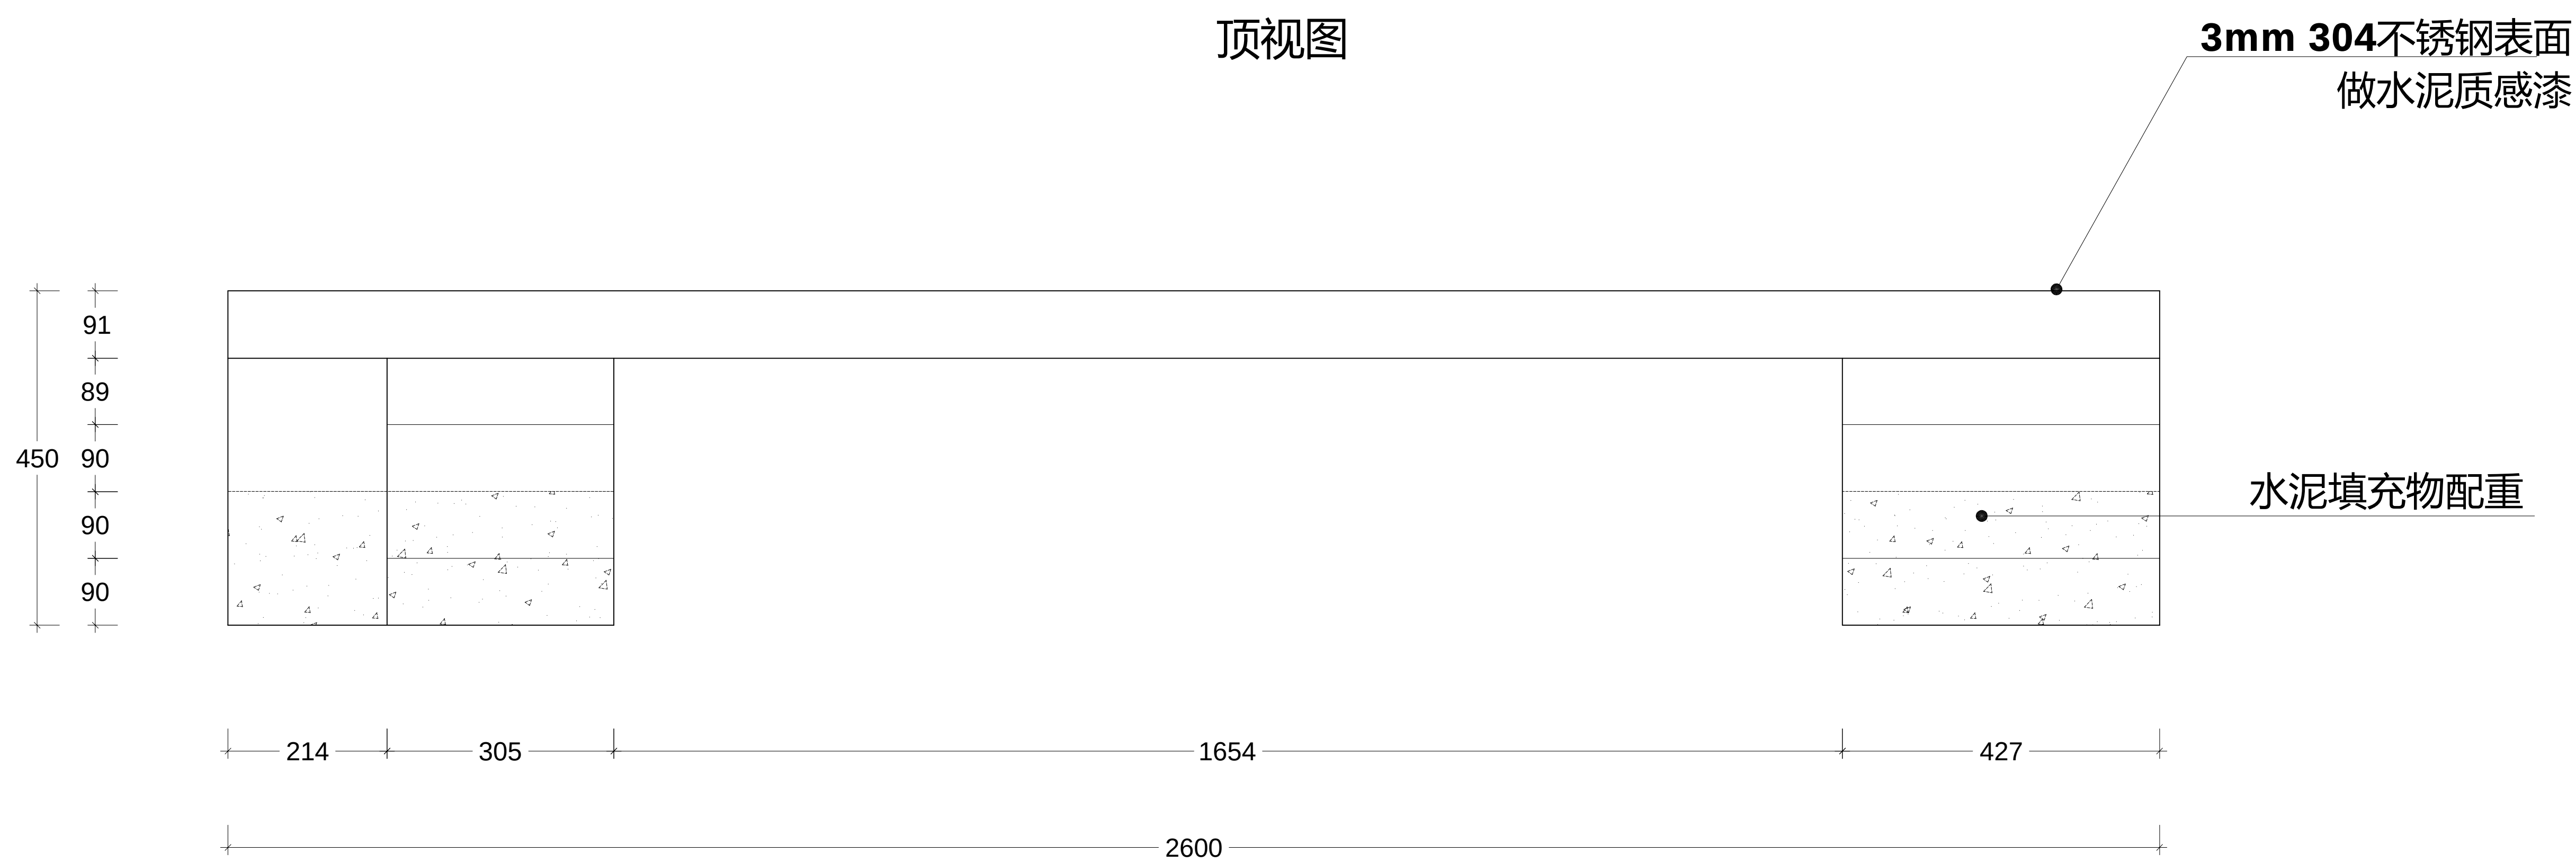

前视图

20*40/1.8不锈钢方管加固

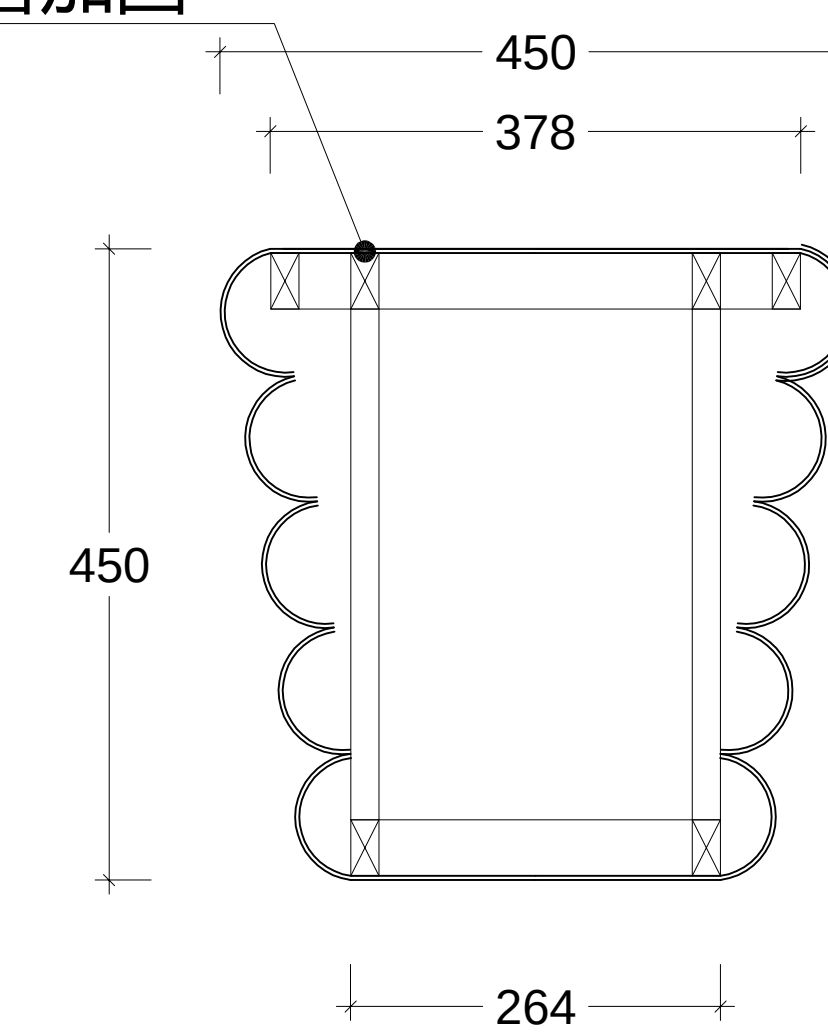

侧视图

des
glory

WWW.DES-GLORY.COM

0	2021-10-25	SUBMISSION / 设计提交			
REV	DATE	DESCRIPTION	REV	DATE	DESCRIPTION




青果巷
QINGGUOXIANG

青果巷历史文化街区
修缮整治工程

弧形座椅-1


DEVELOPMENT DESIGN DRAWING

SCALE 比例	AS SHOWN(A3)	APPROVE 审核		DESIGNED BY	
REV 版本	0	CHECKED BY 校对		DRAWN BY	
DATE 日期	2022/10/19	DWG NO. 图号		F-1	

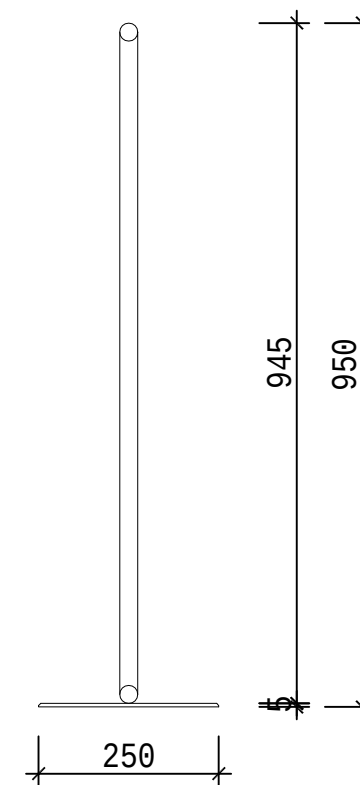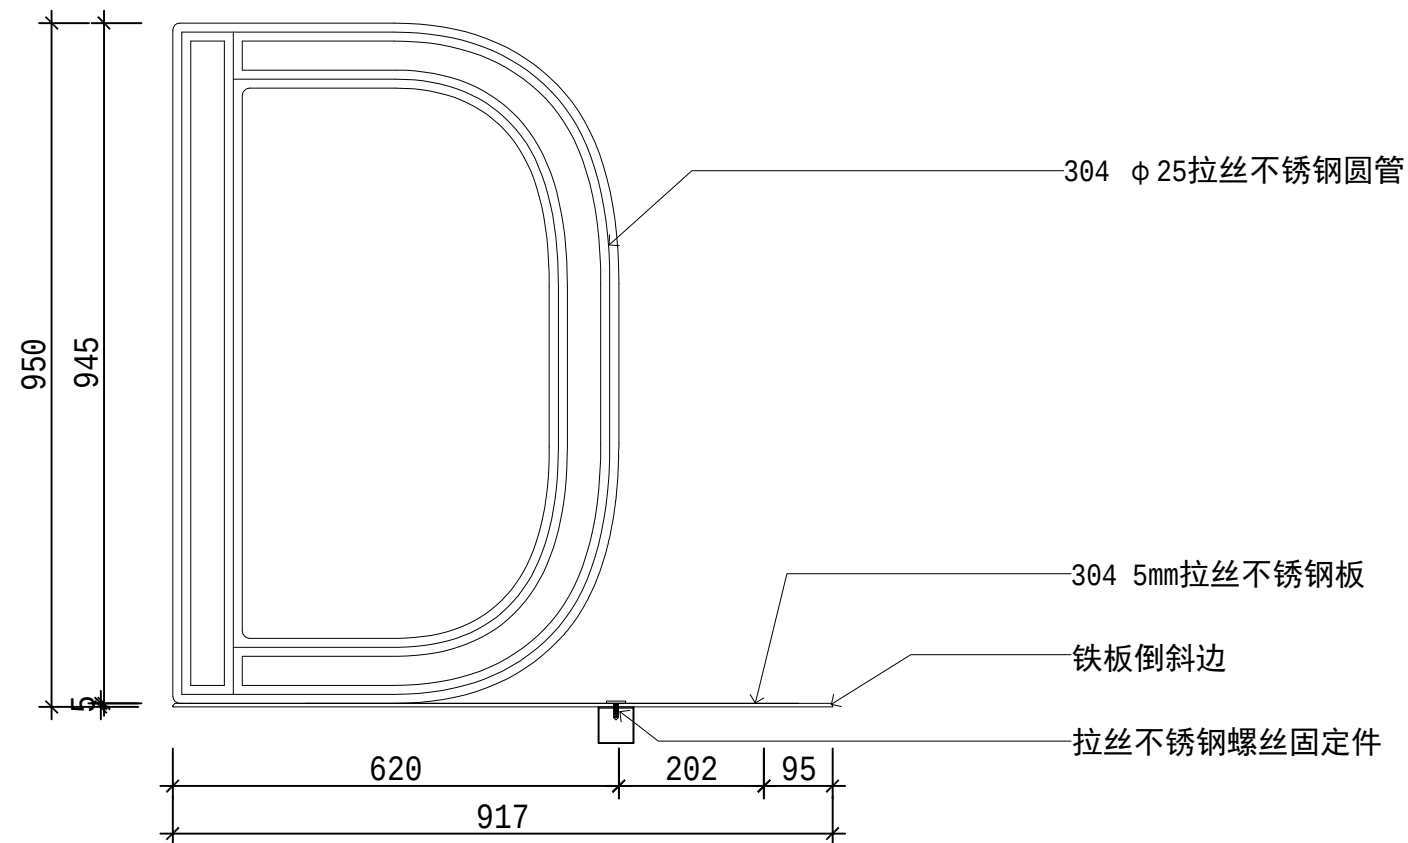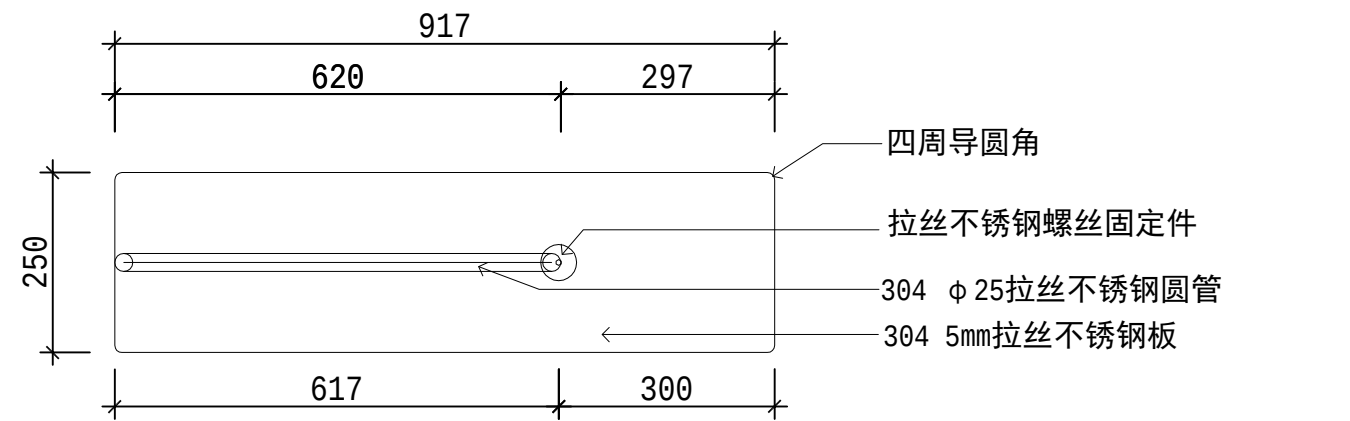

0	2021-10-25	SUBMISSION / 设计提交			
REV	DATE	DESCRIPTION	REV	DATE	DESCRIPTION

DEVELOPMENT DESIGN DRAWING					
SCALE 比例	AS SHOWN(AS)	APPROVE 审核	DESIGNED BY 设计		
REV 版本	0	CHECKED BY 校对	DRAWN BY 绘图		
DATE 日期	2022/10/19	DWG NO. 图号	F-8		

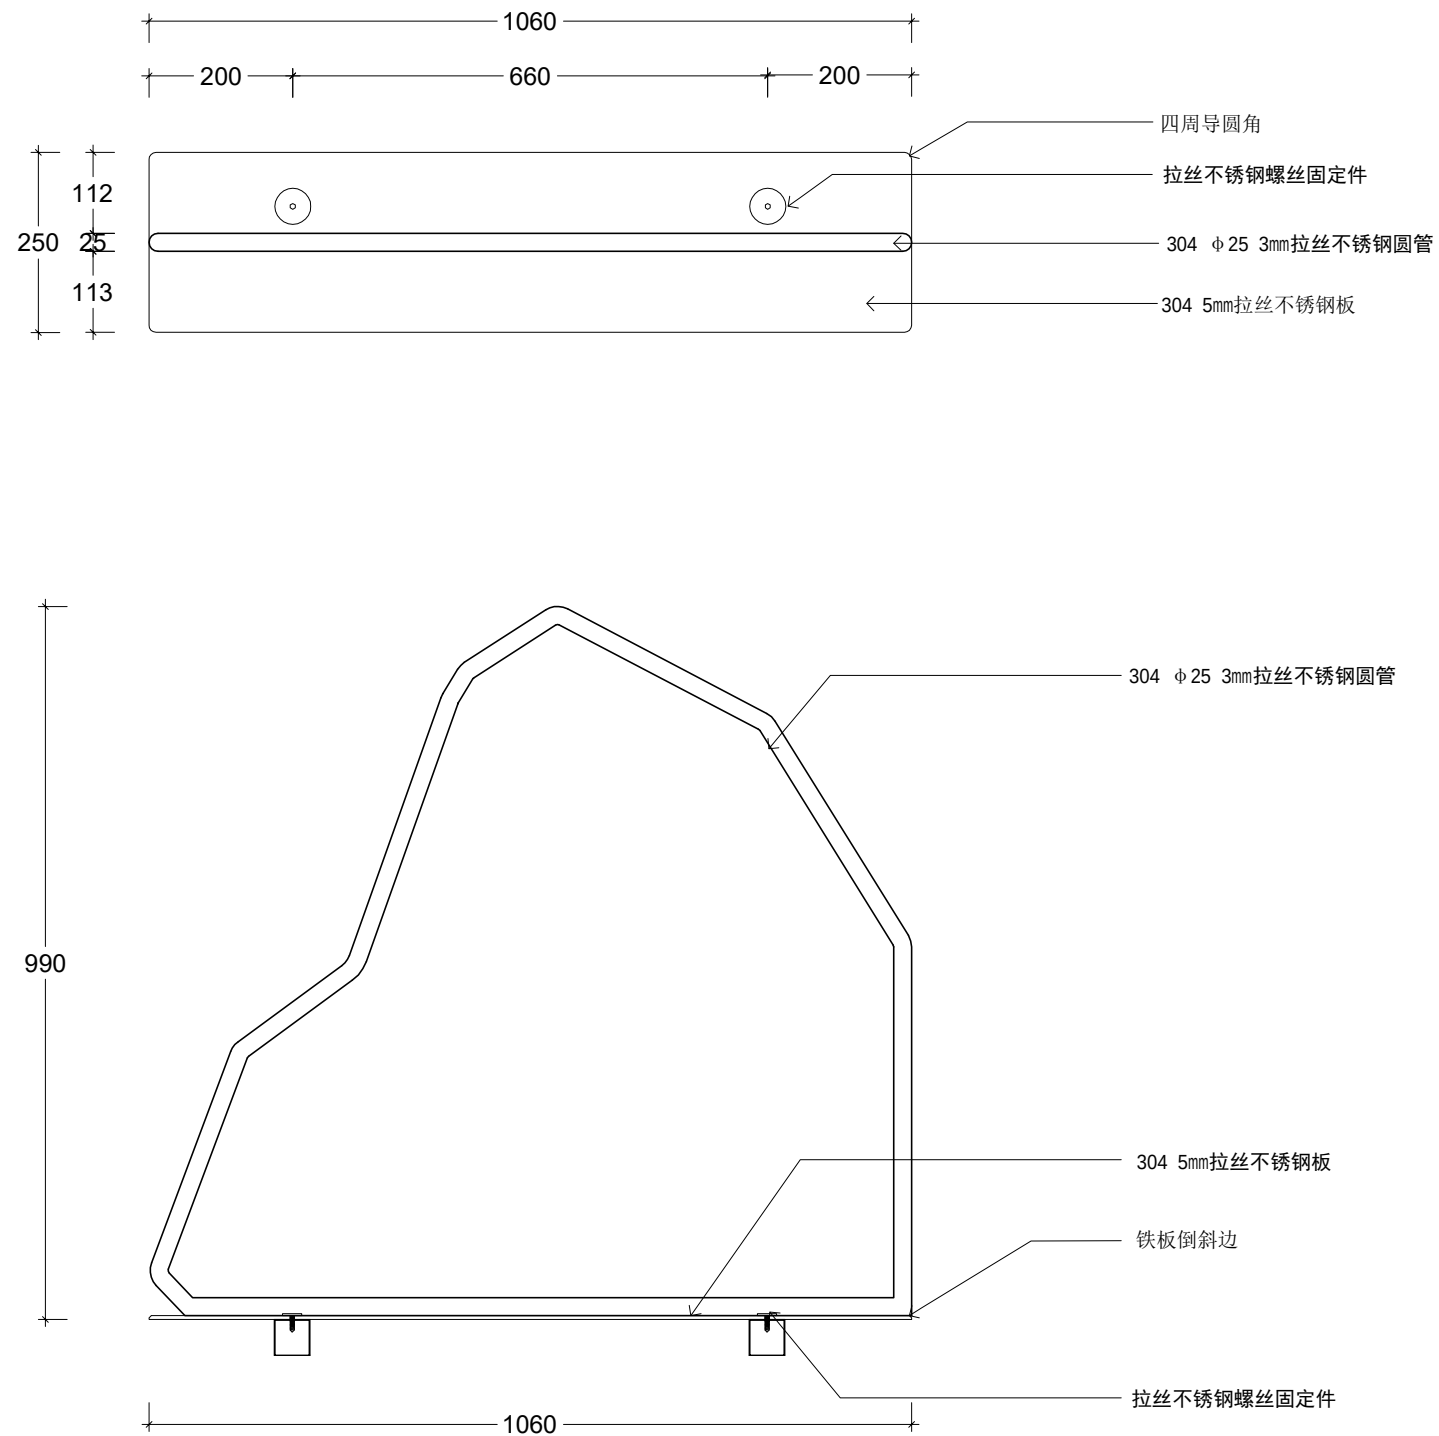

0	2021-10-25	SUBMISSION / 设计提交			
REV	DATE	DESCRIPTION	REV	DATE	DESCRIPTION

DEVELOPMENT DESIGN DRAWING					
SCALE 比例	AS SHOWN(AS)	APPROVE 审核	DESIGNED BY 设计		
REV 版本	0	CHECKED BY 校对	DRAWN BY 绘图		
DATE 日期	2022/10/28	DWG NO. 图号	F-27		