





141 四四



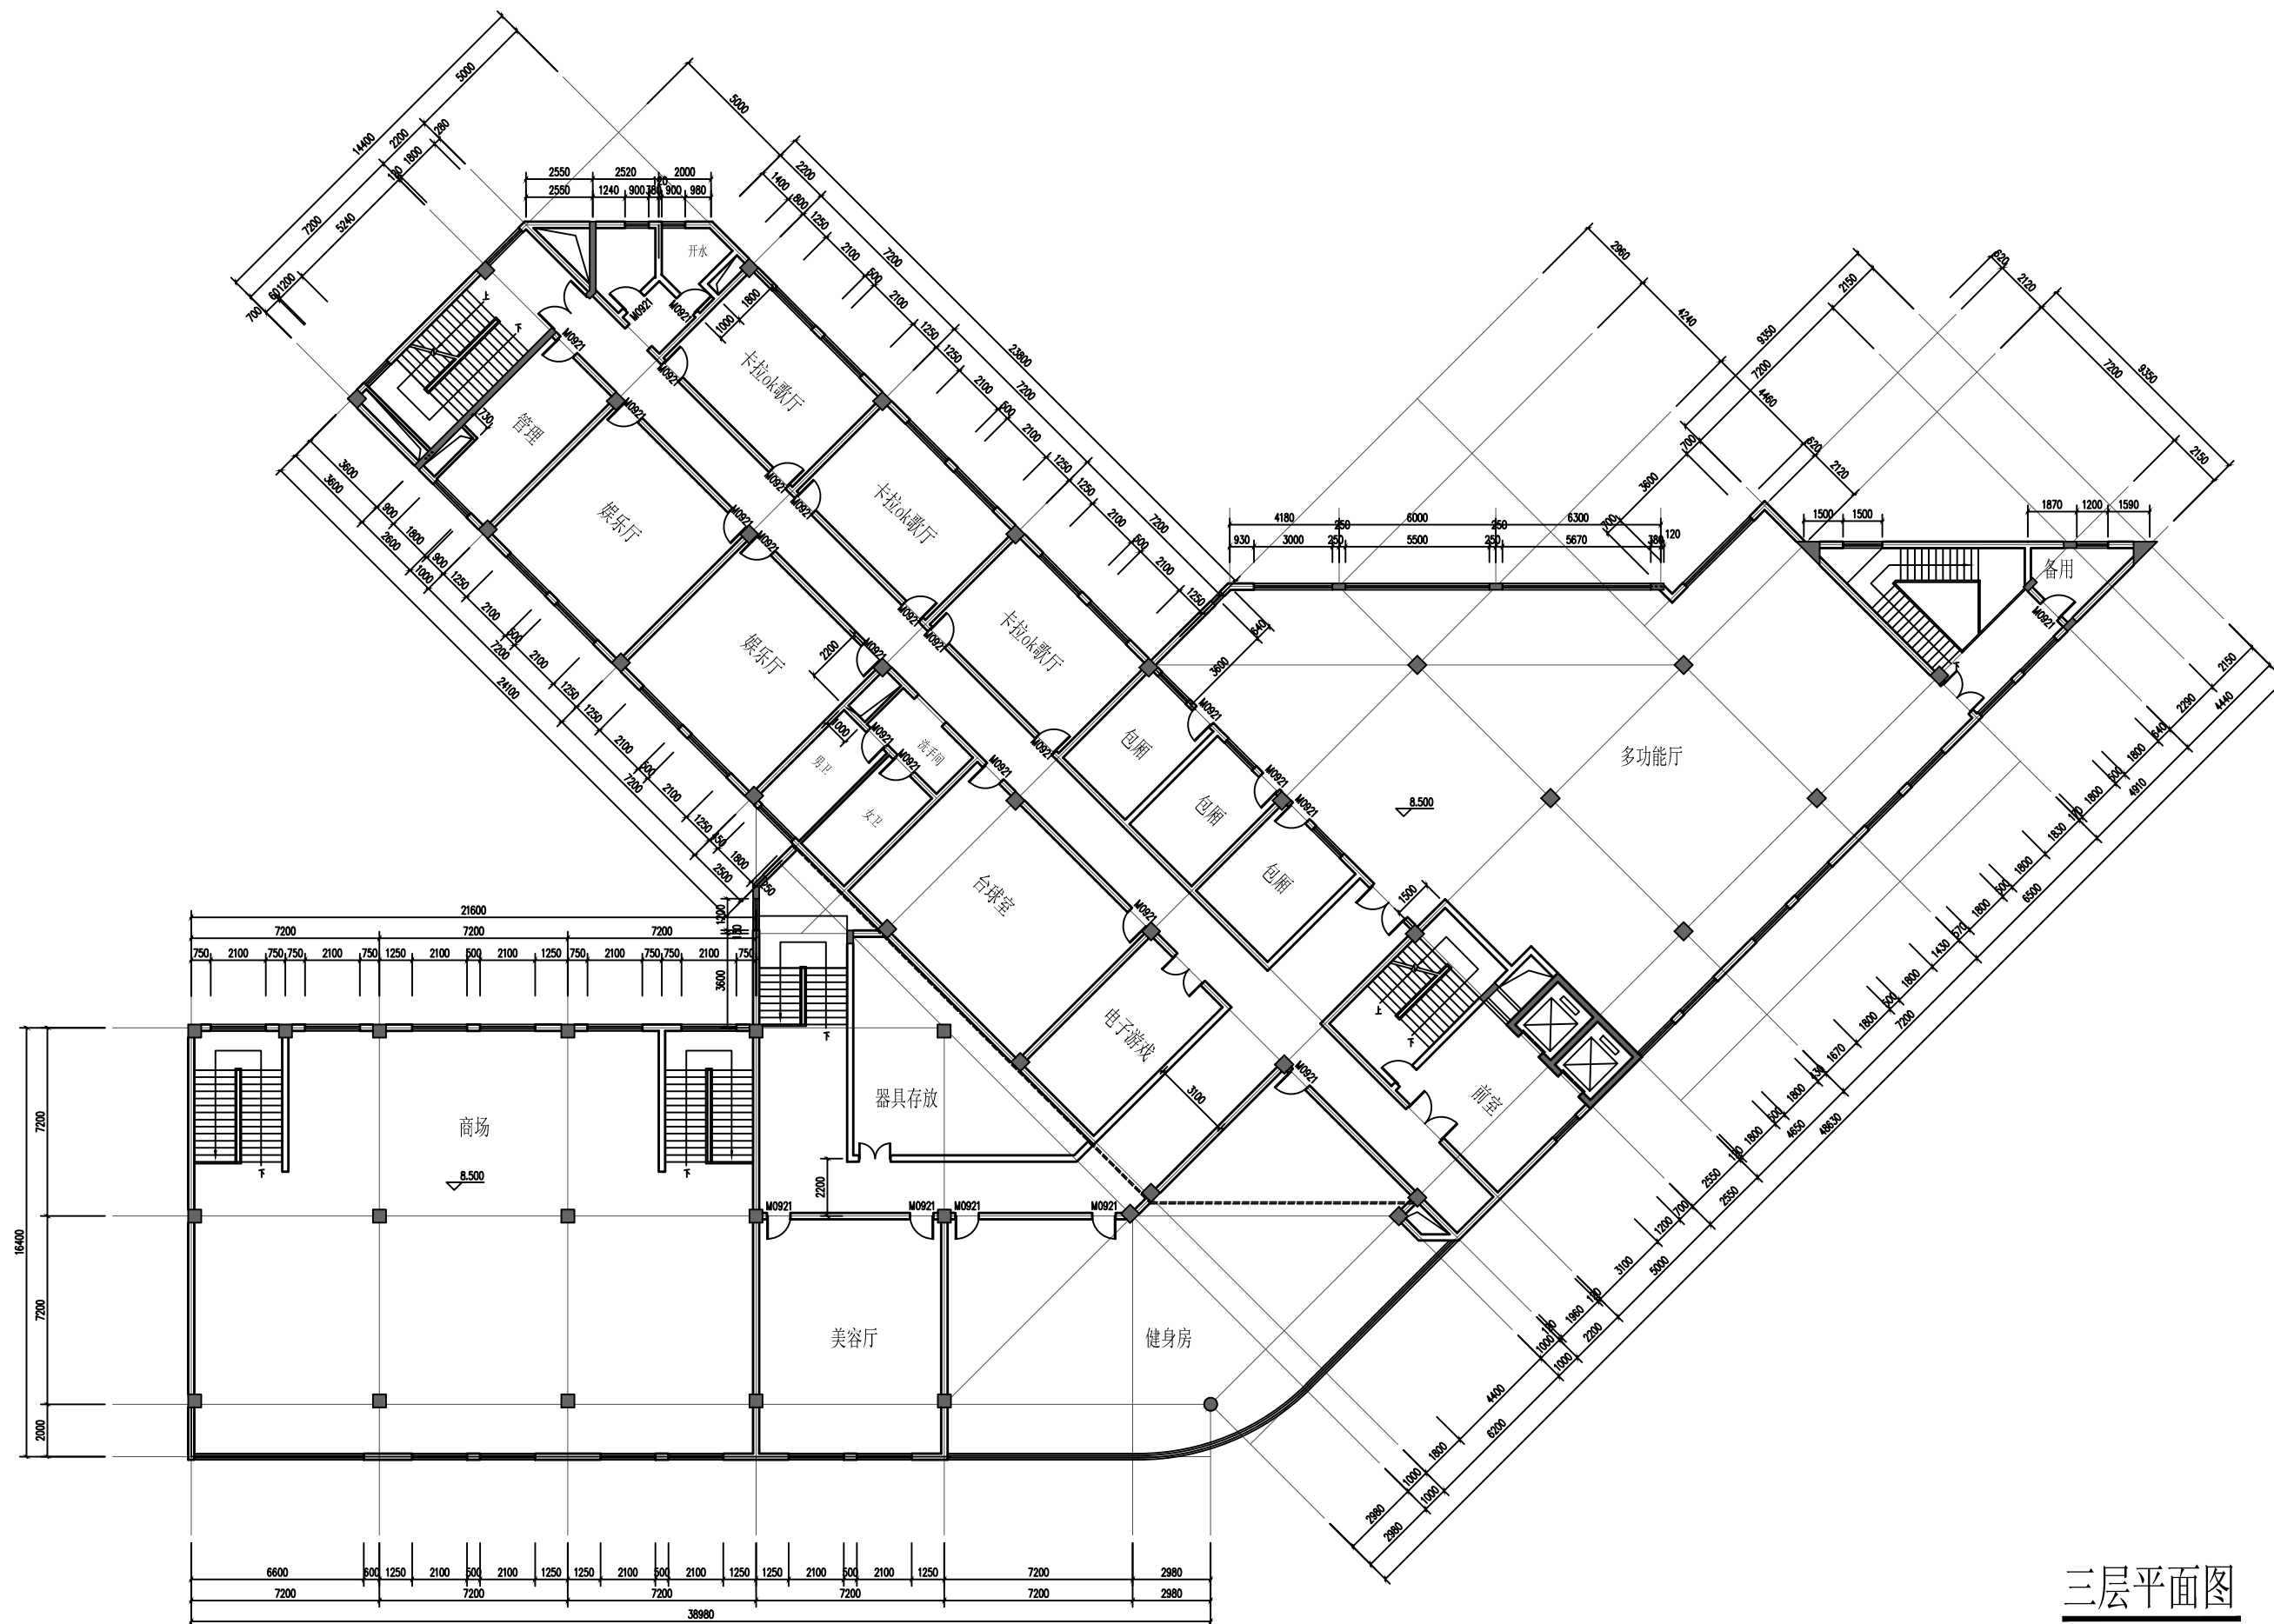


三层平面图



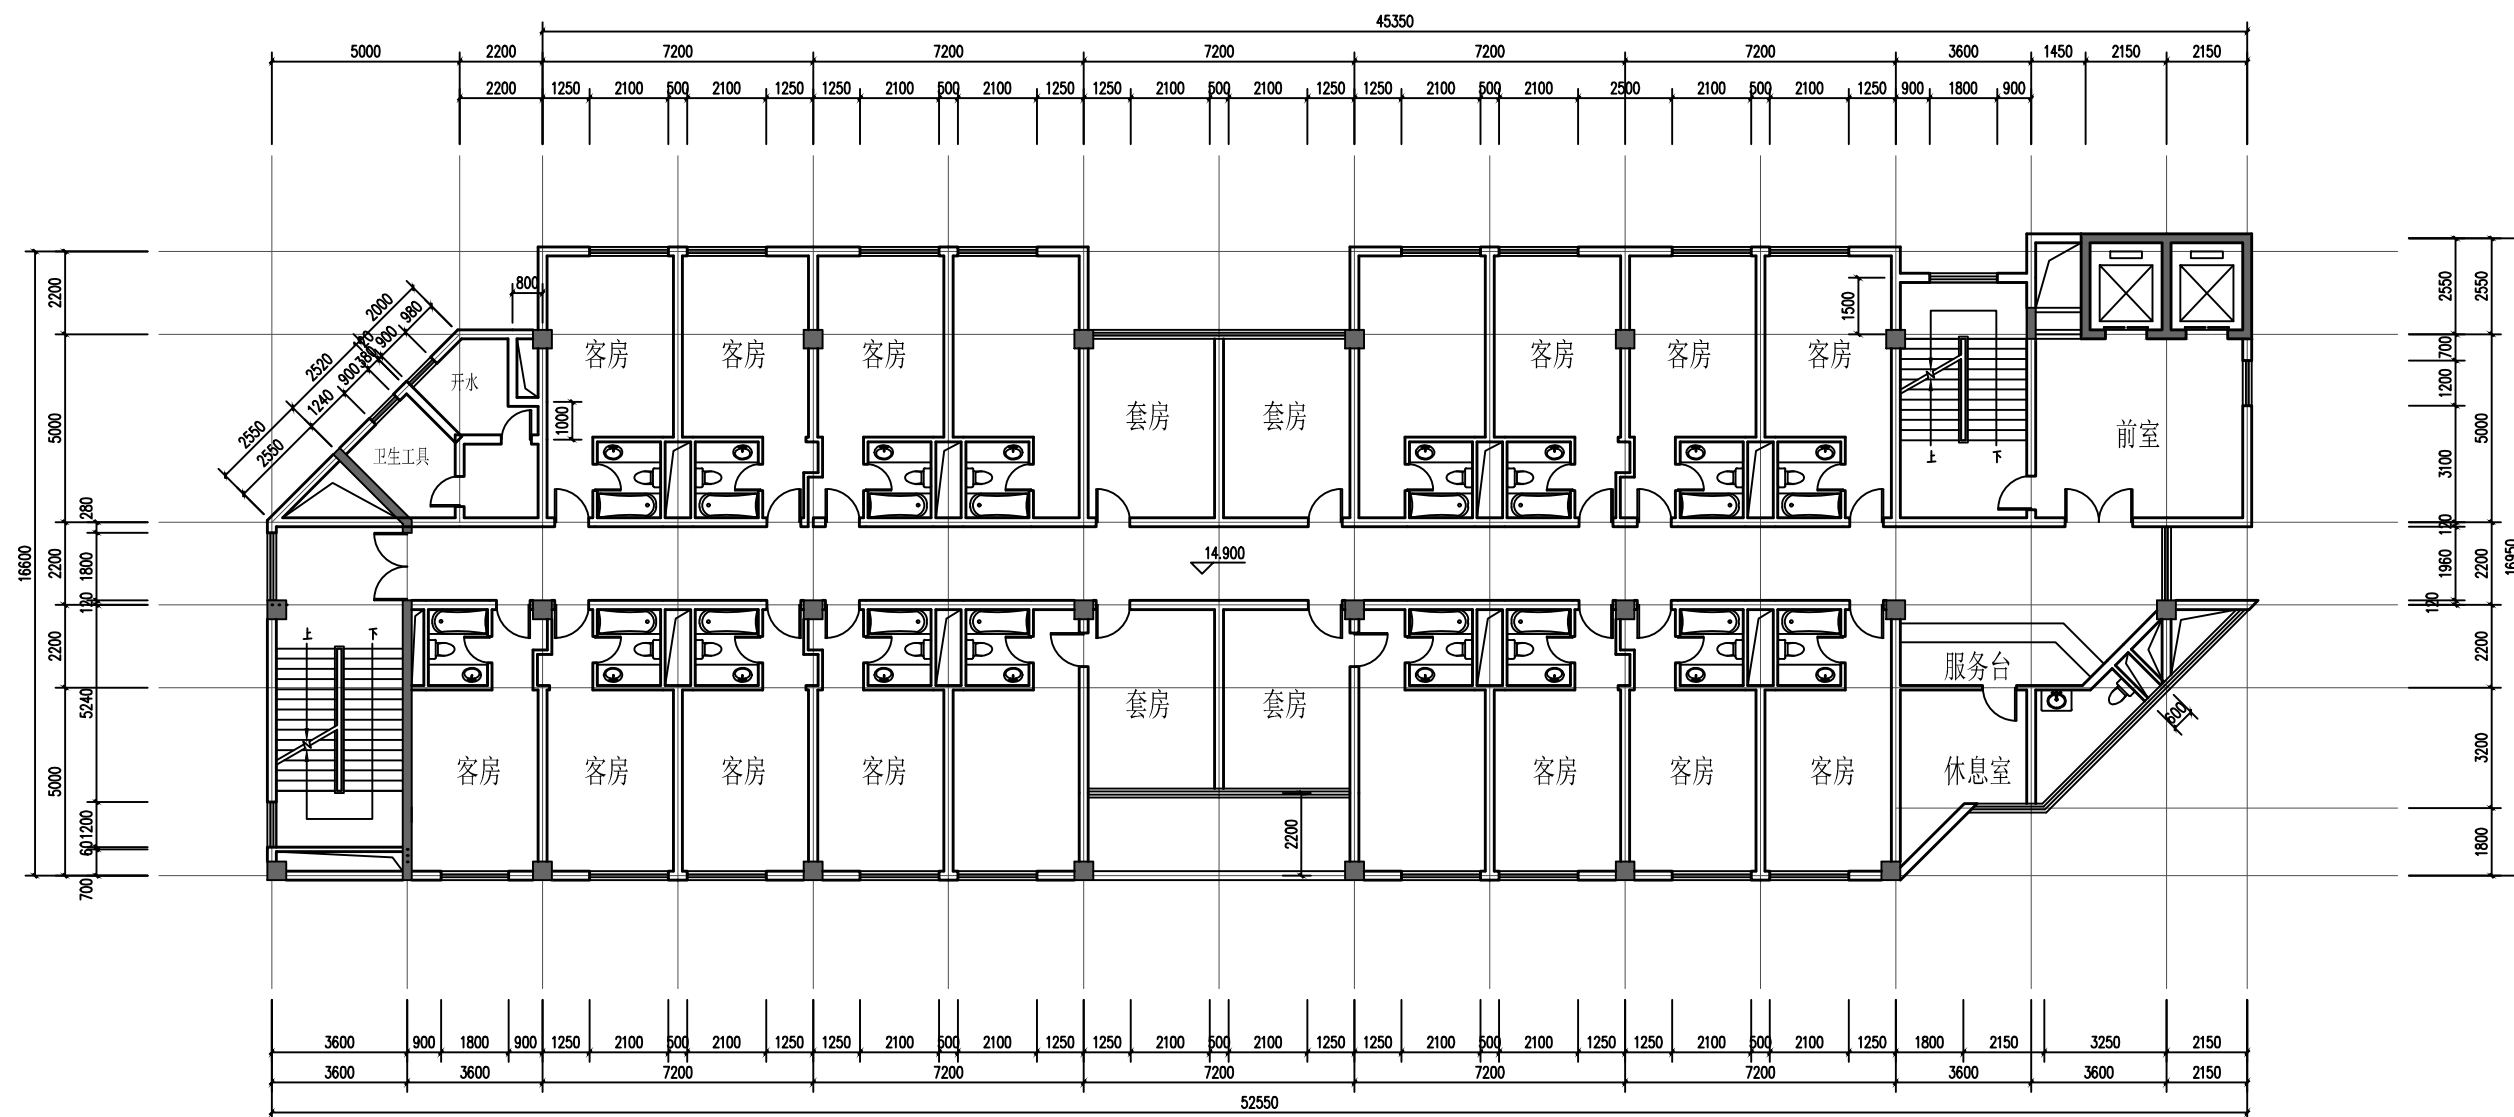


五-十三层平面图

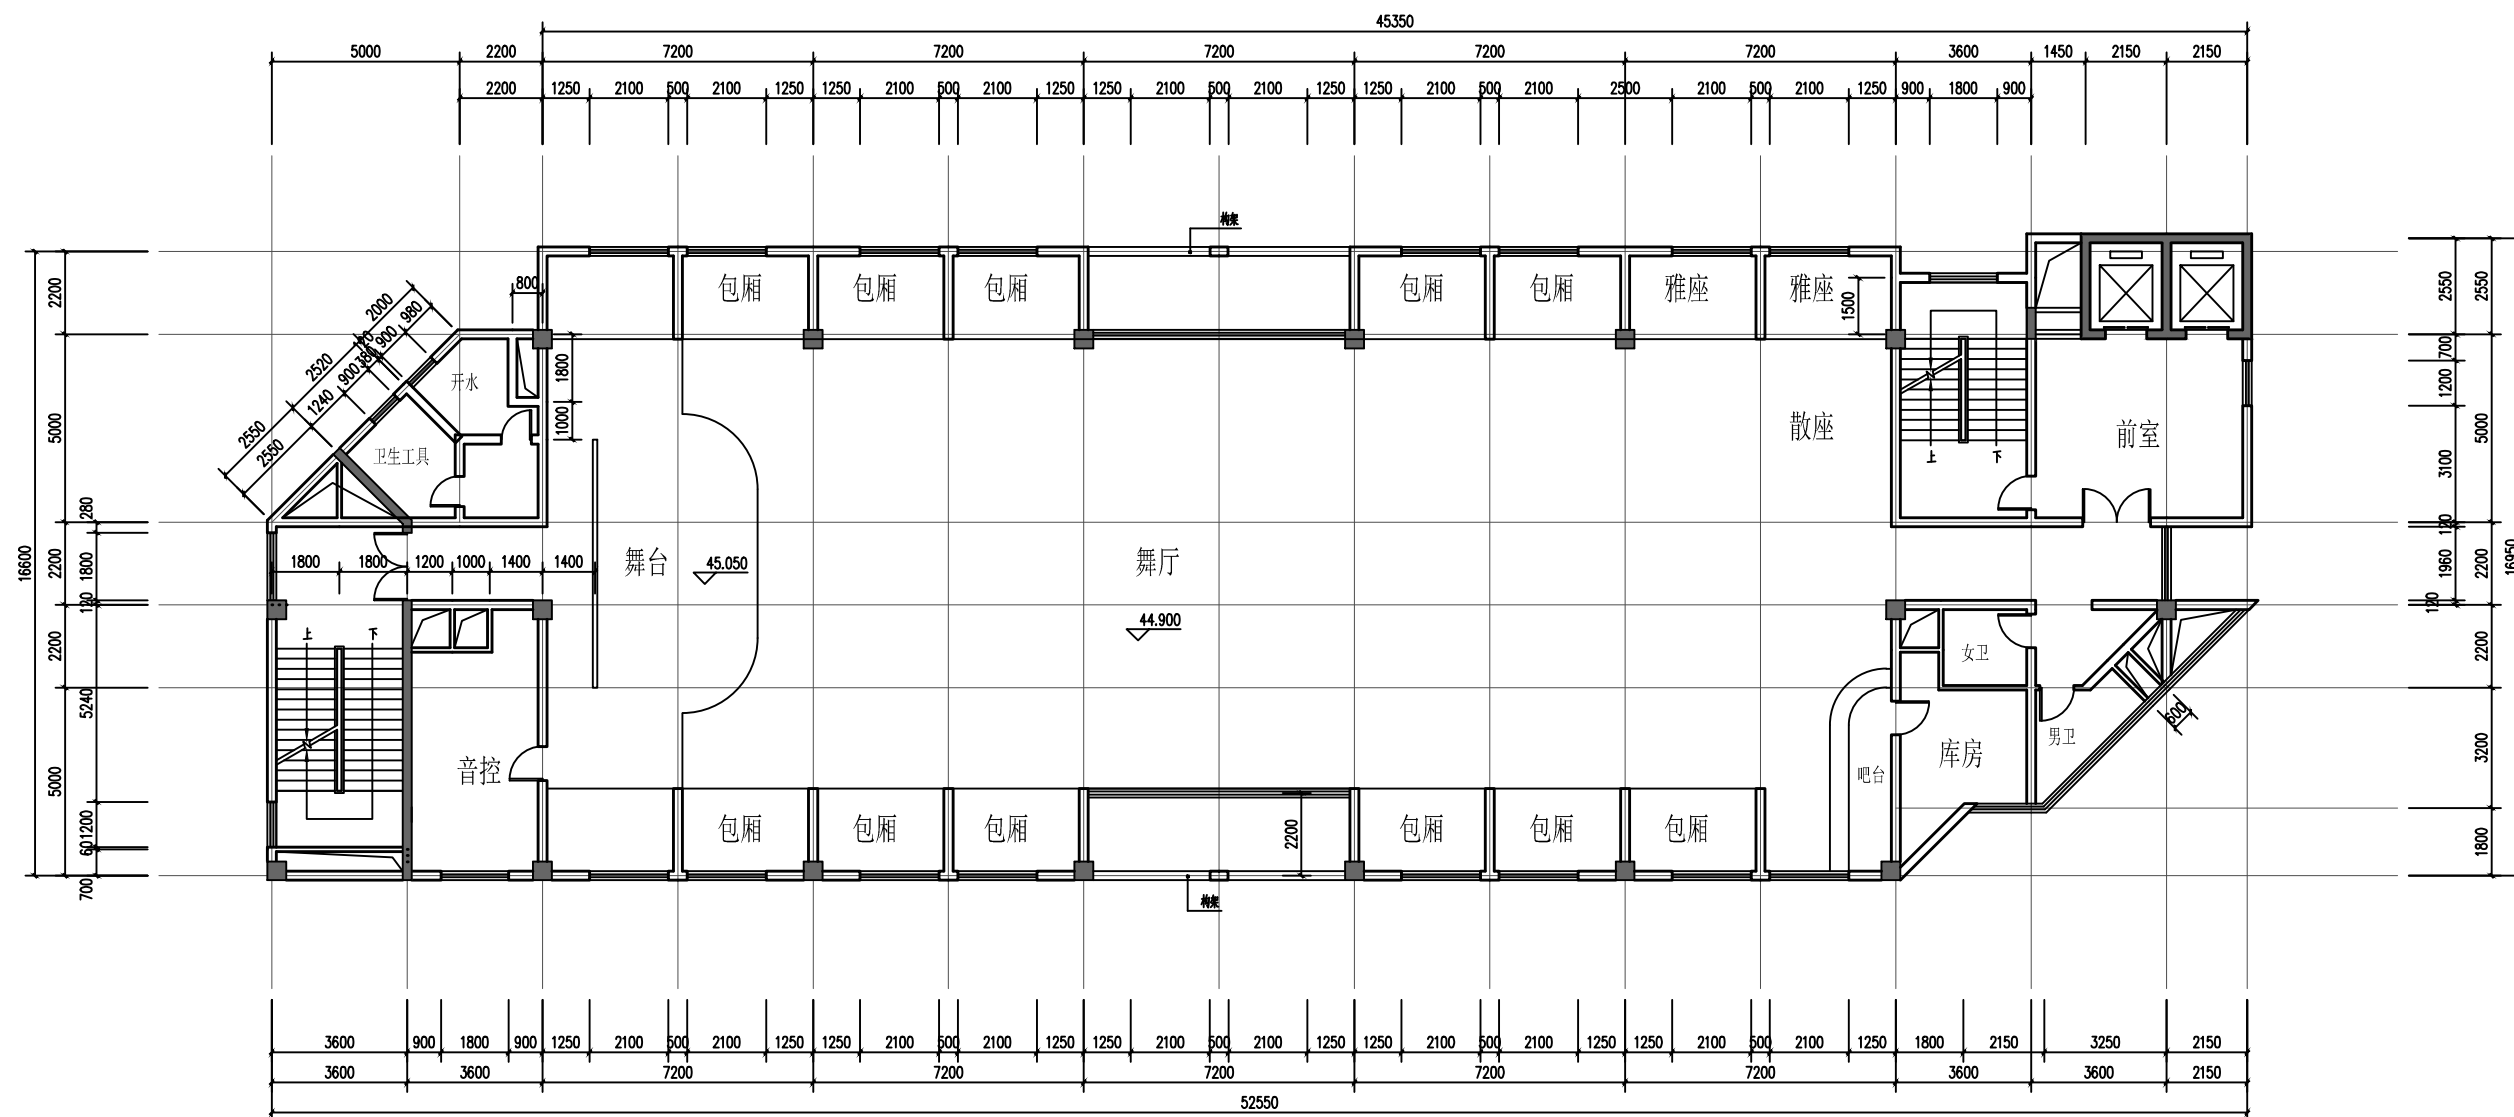


十四层平面图



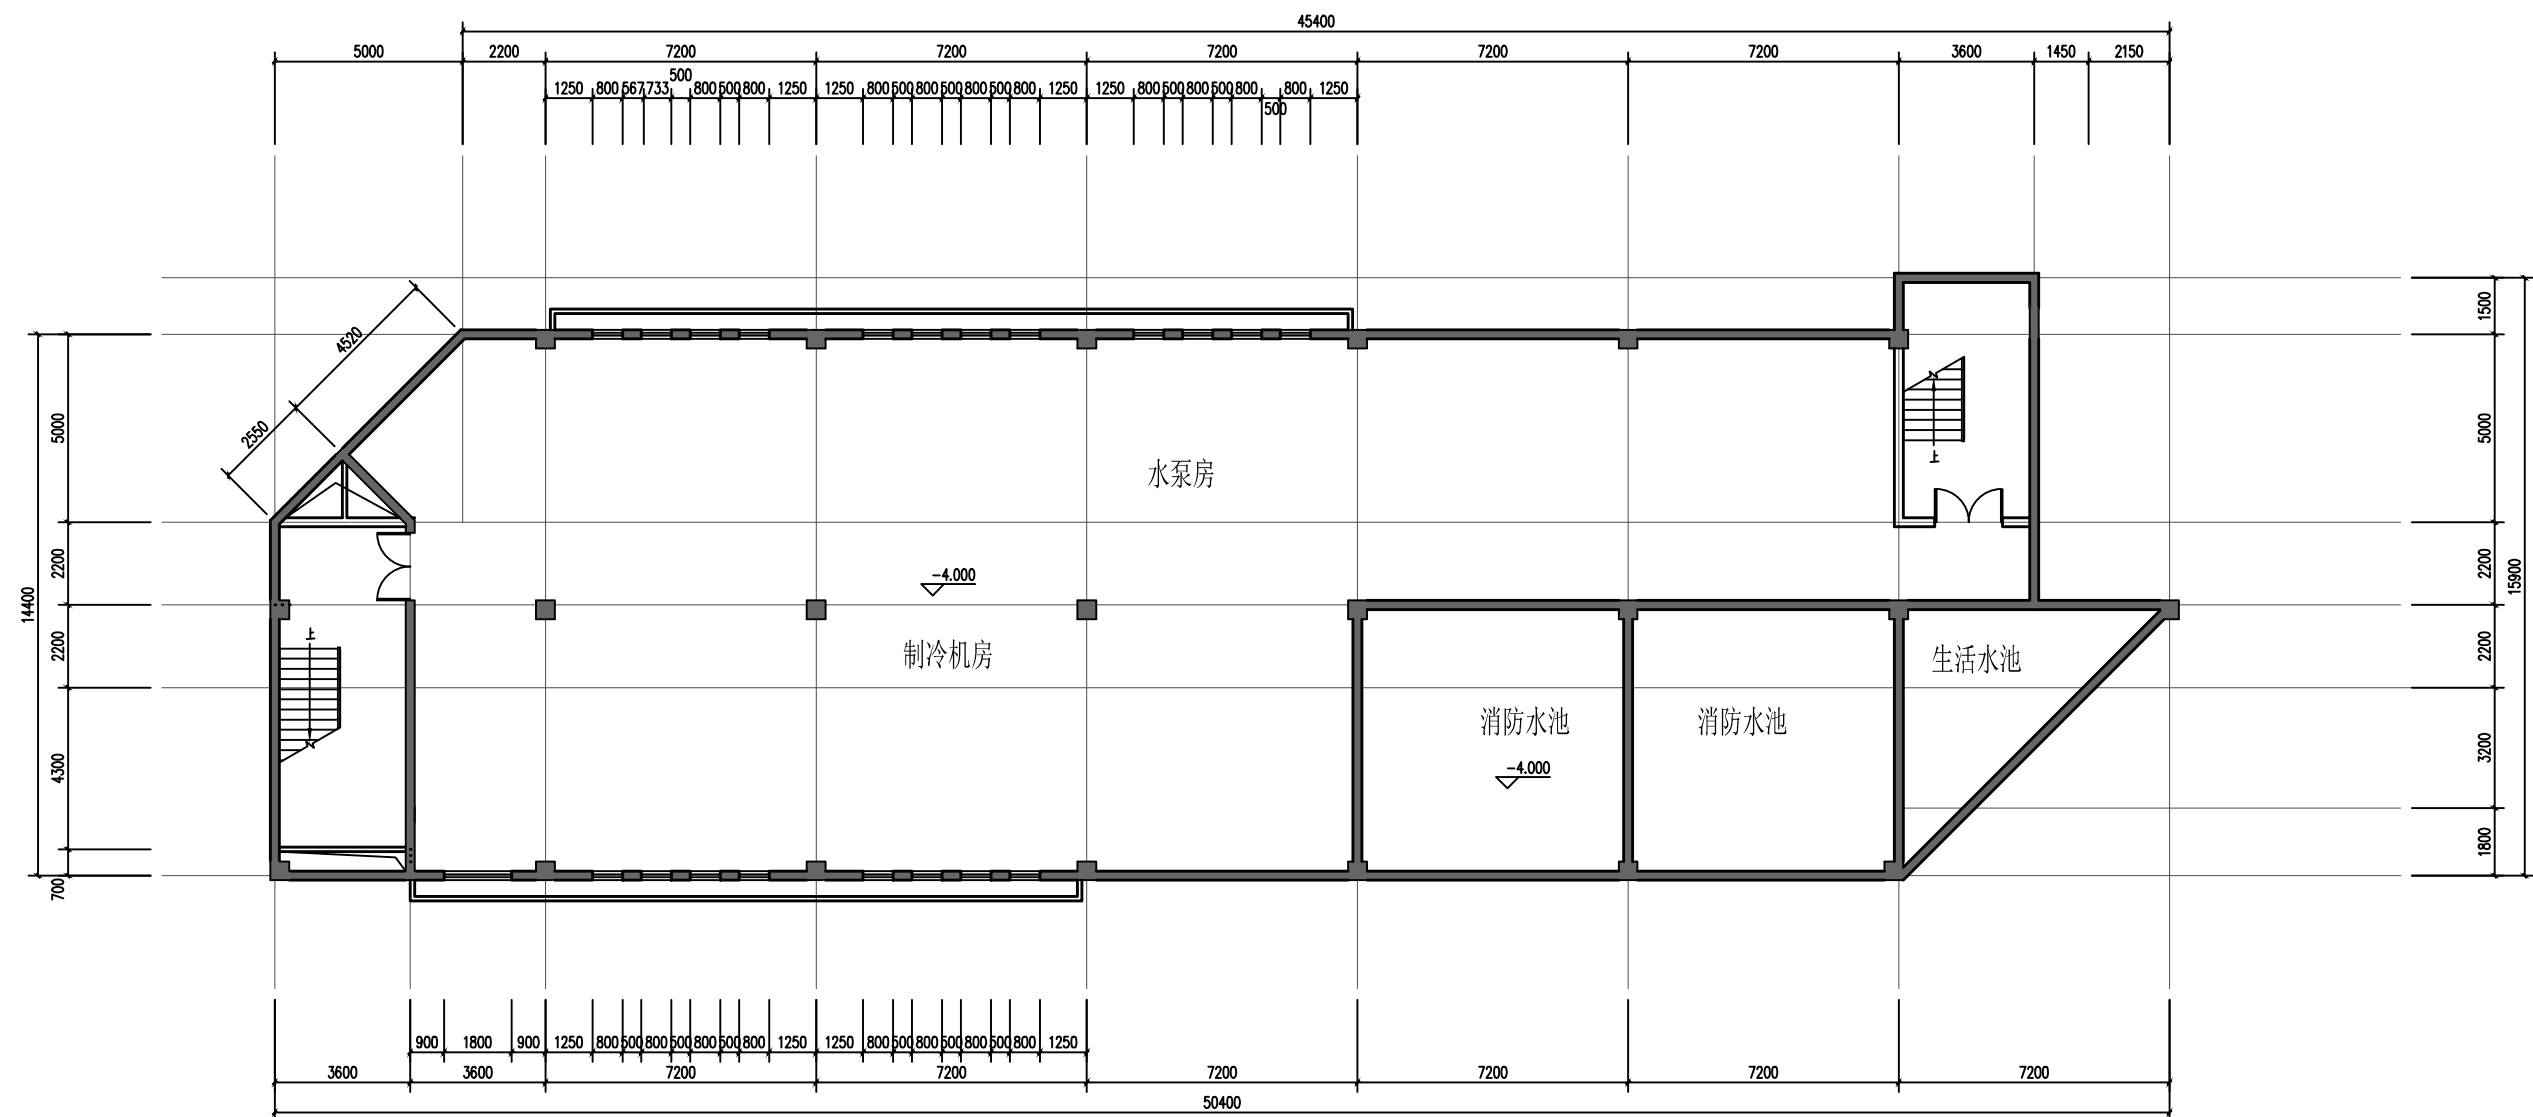


地下一层平面图

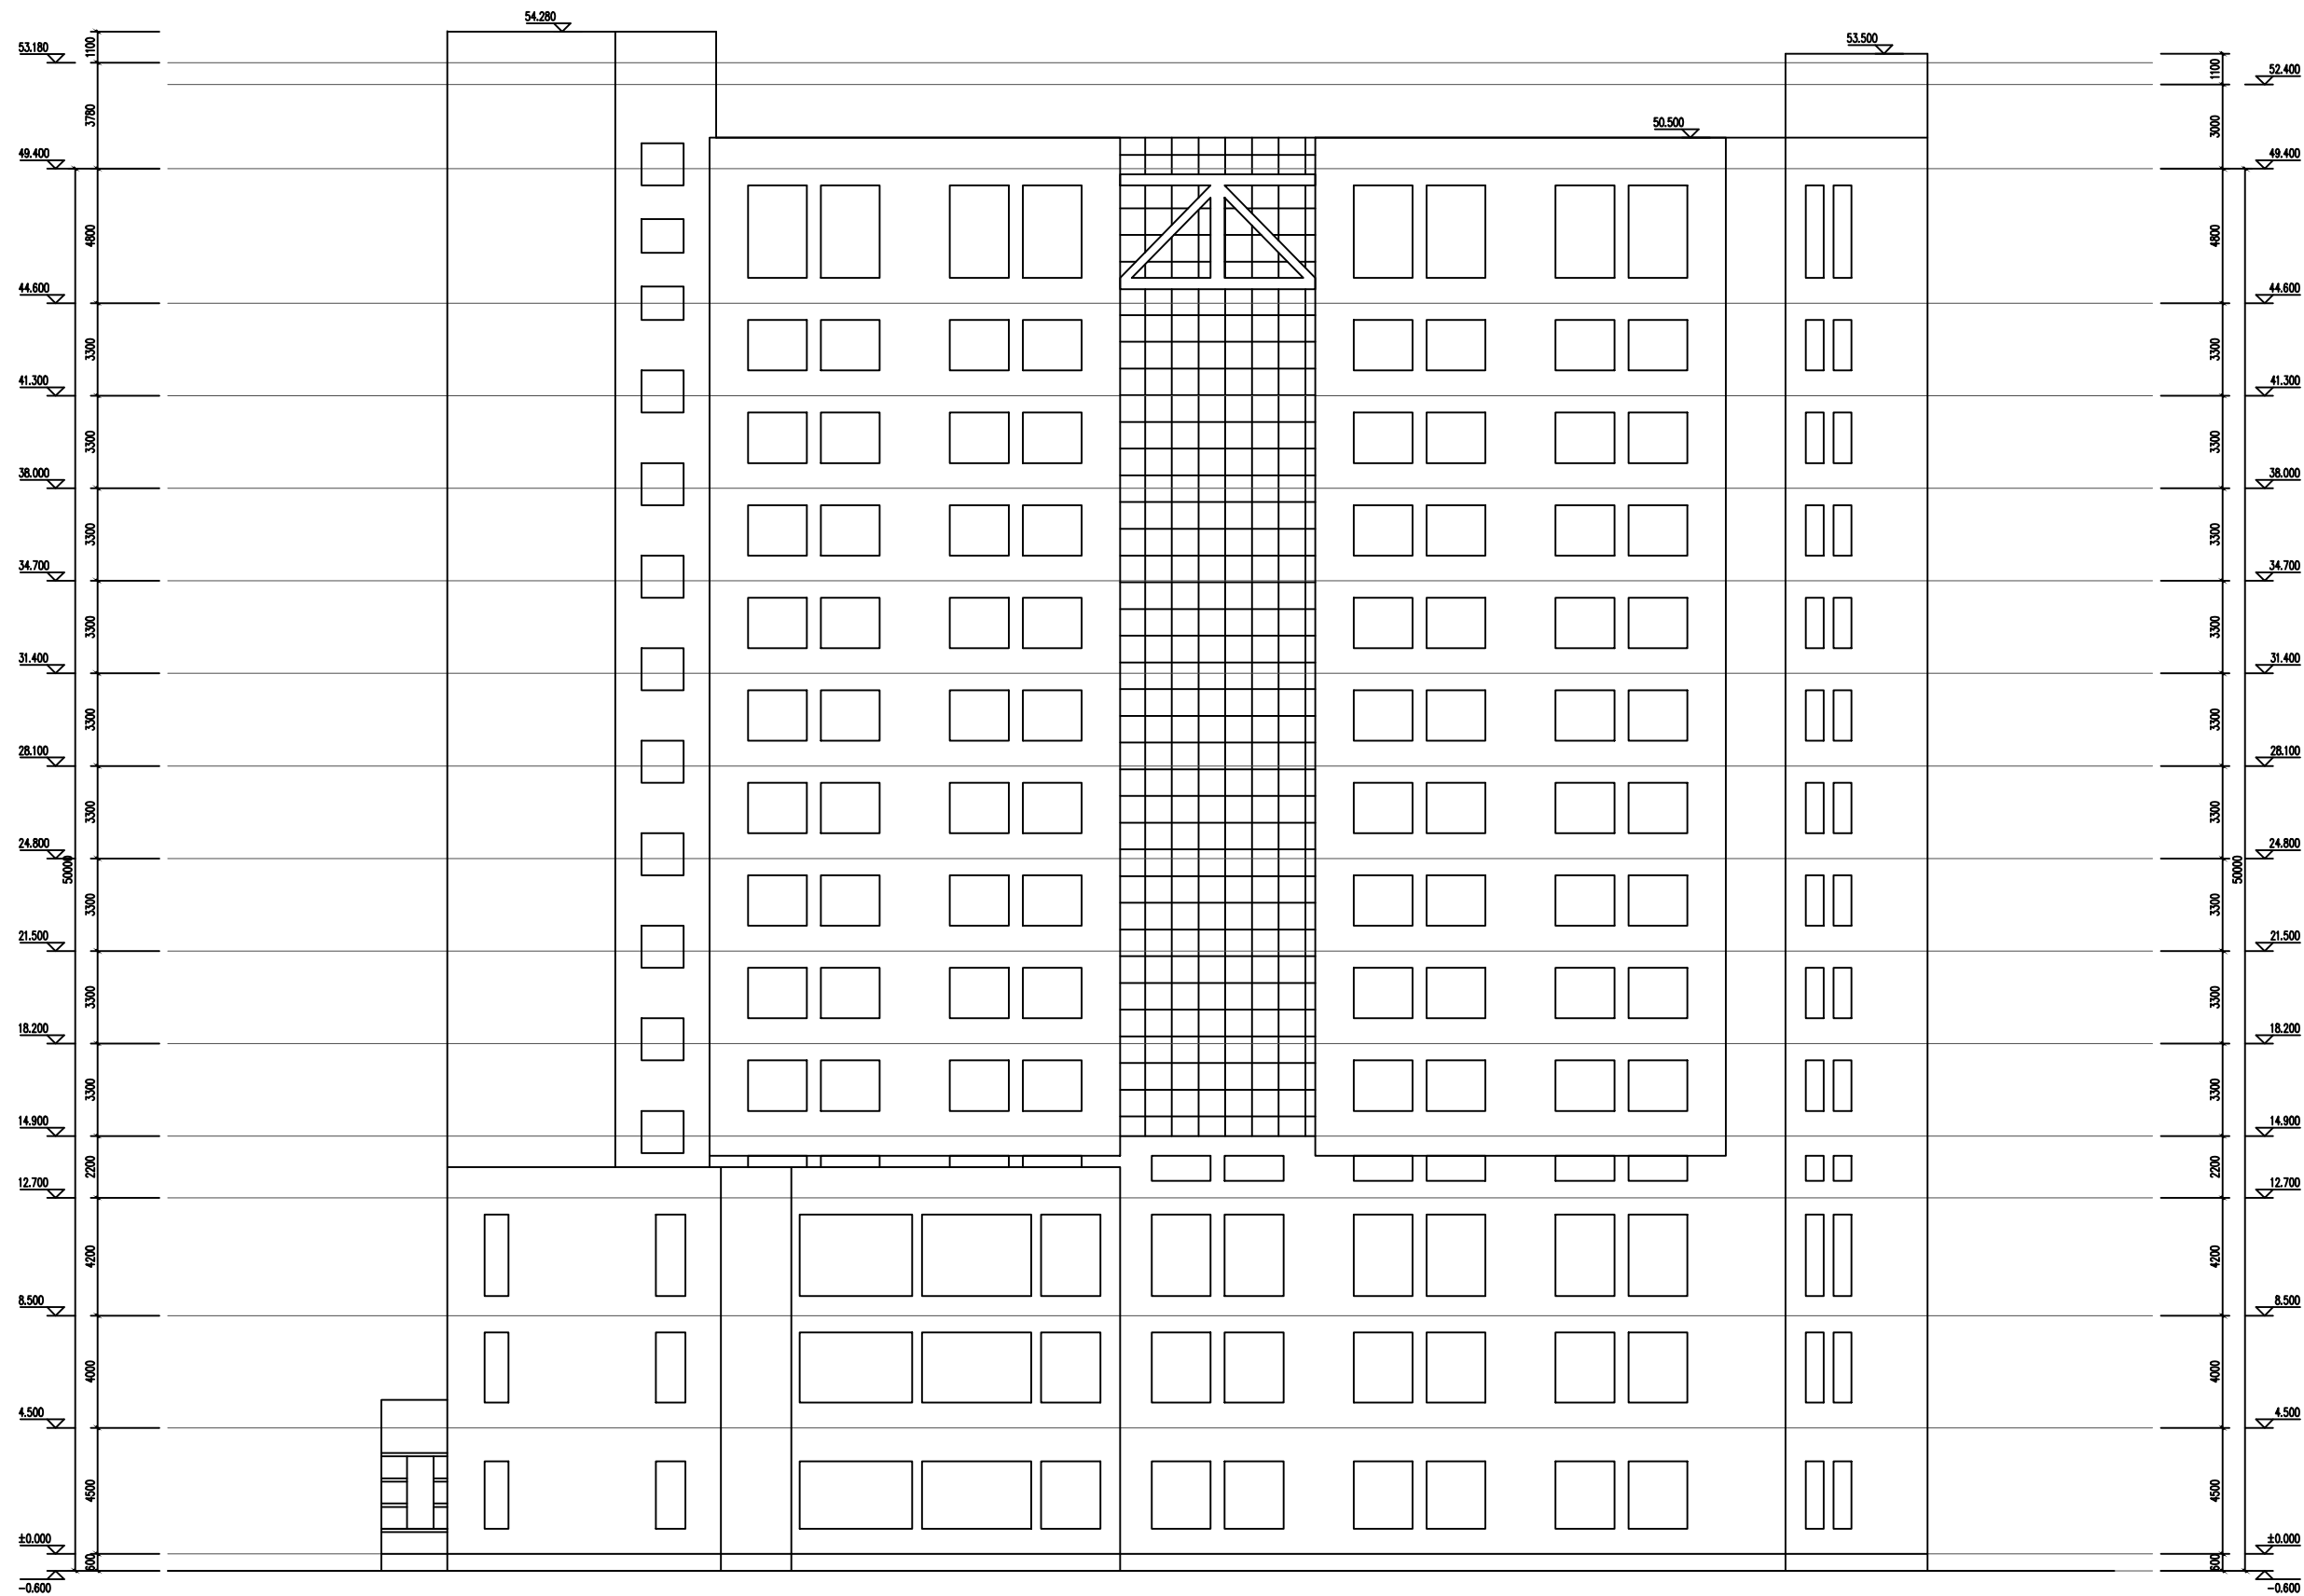


南立面图




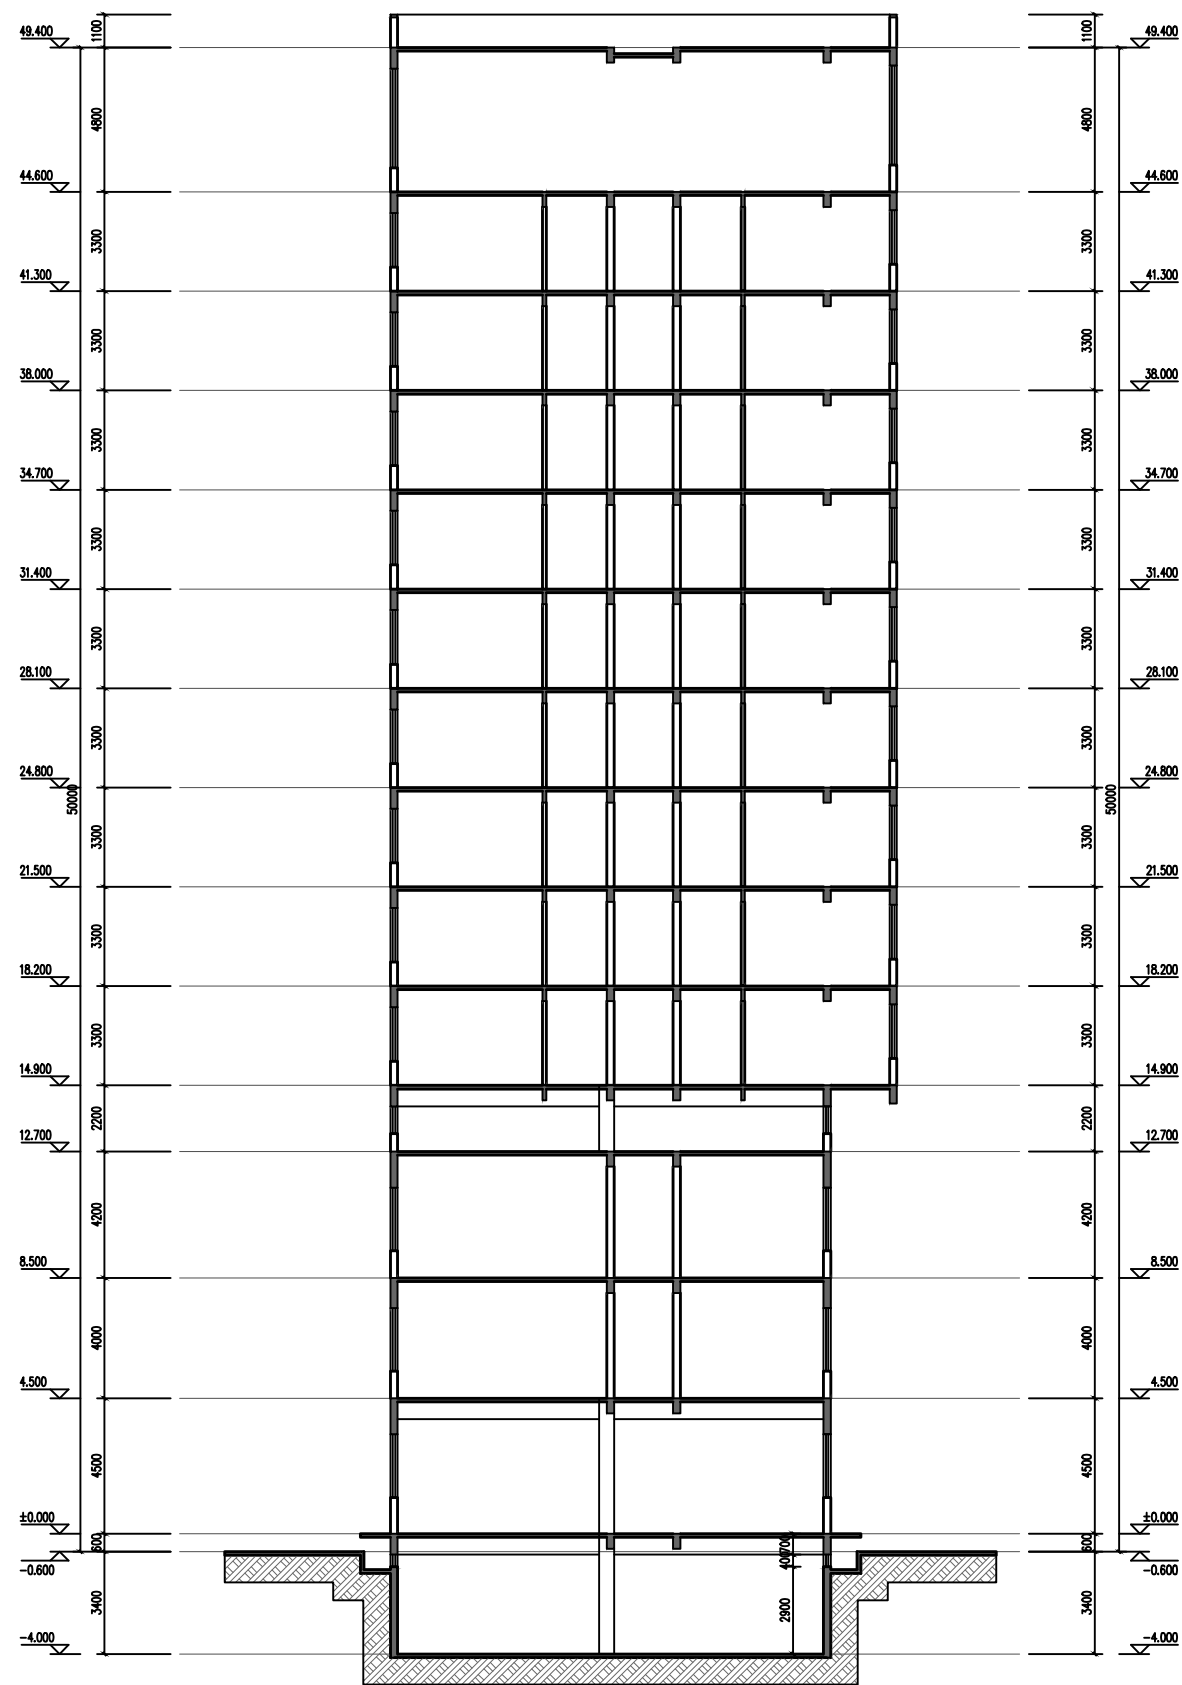

1-1剖面图

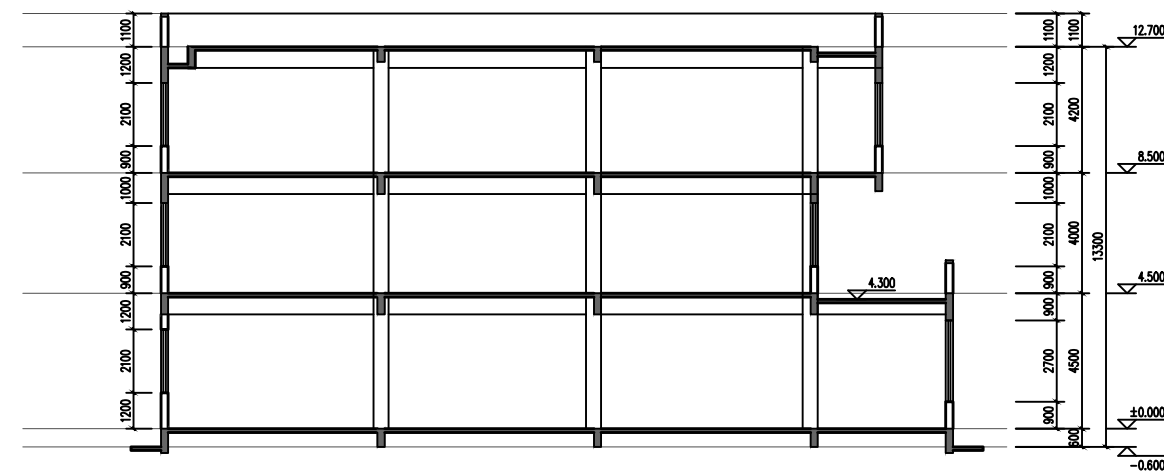

3-3剖面图

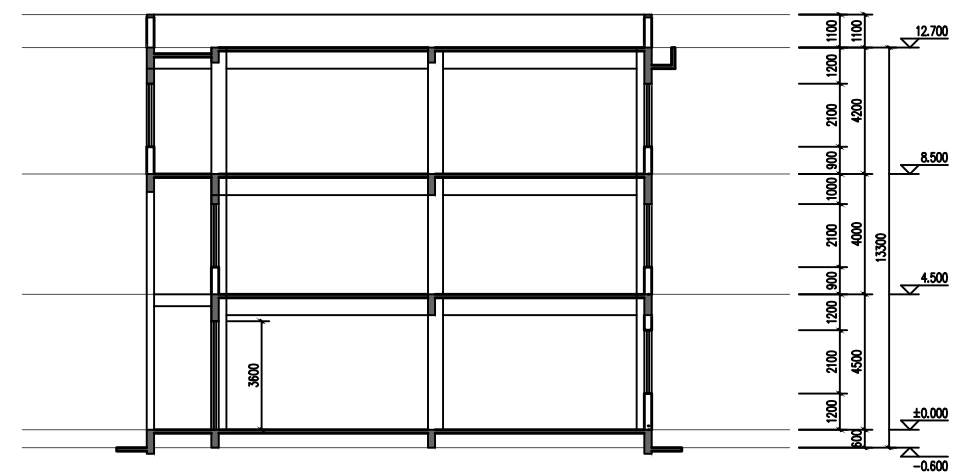

2-2剖面图

